


станция Киялы  
промежуточная, 4 класса

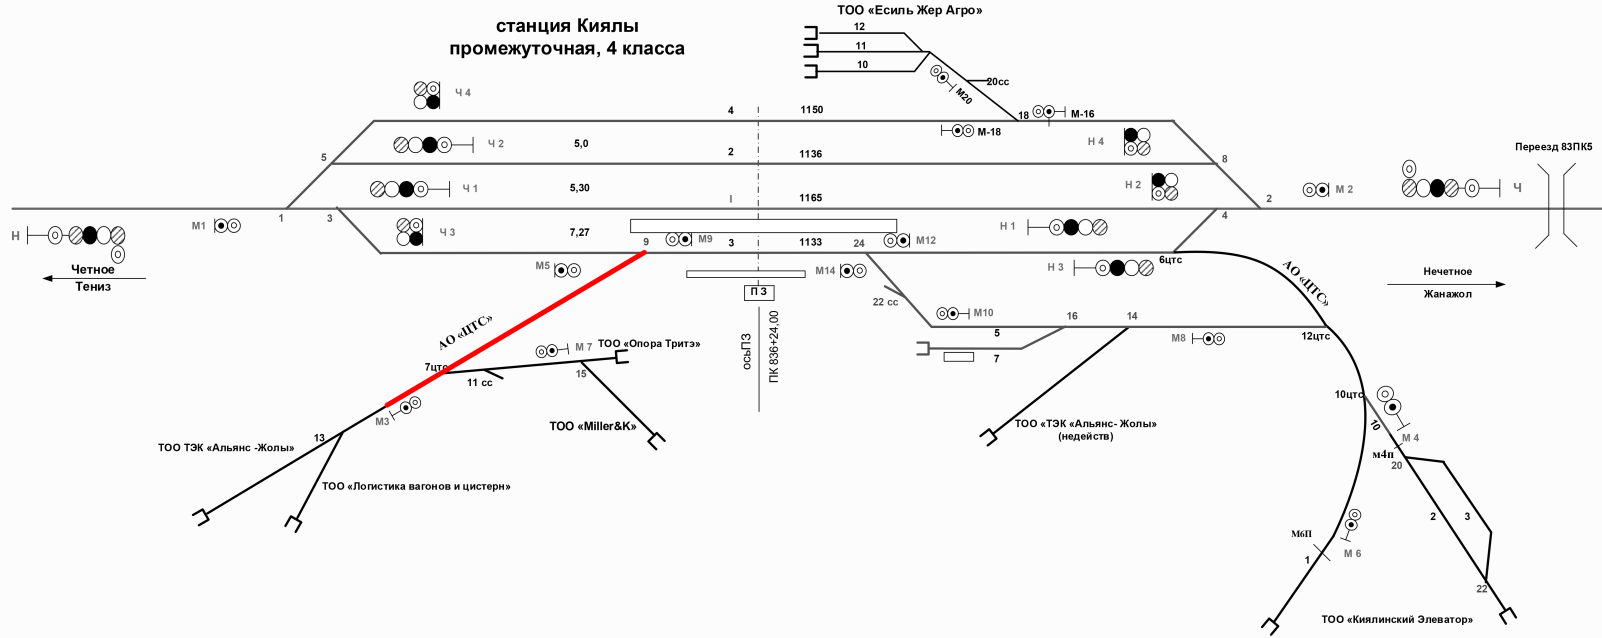

ПЧ \_\_\_\_\_