


Схематический план станция АКСУ-I

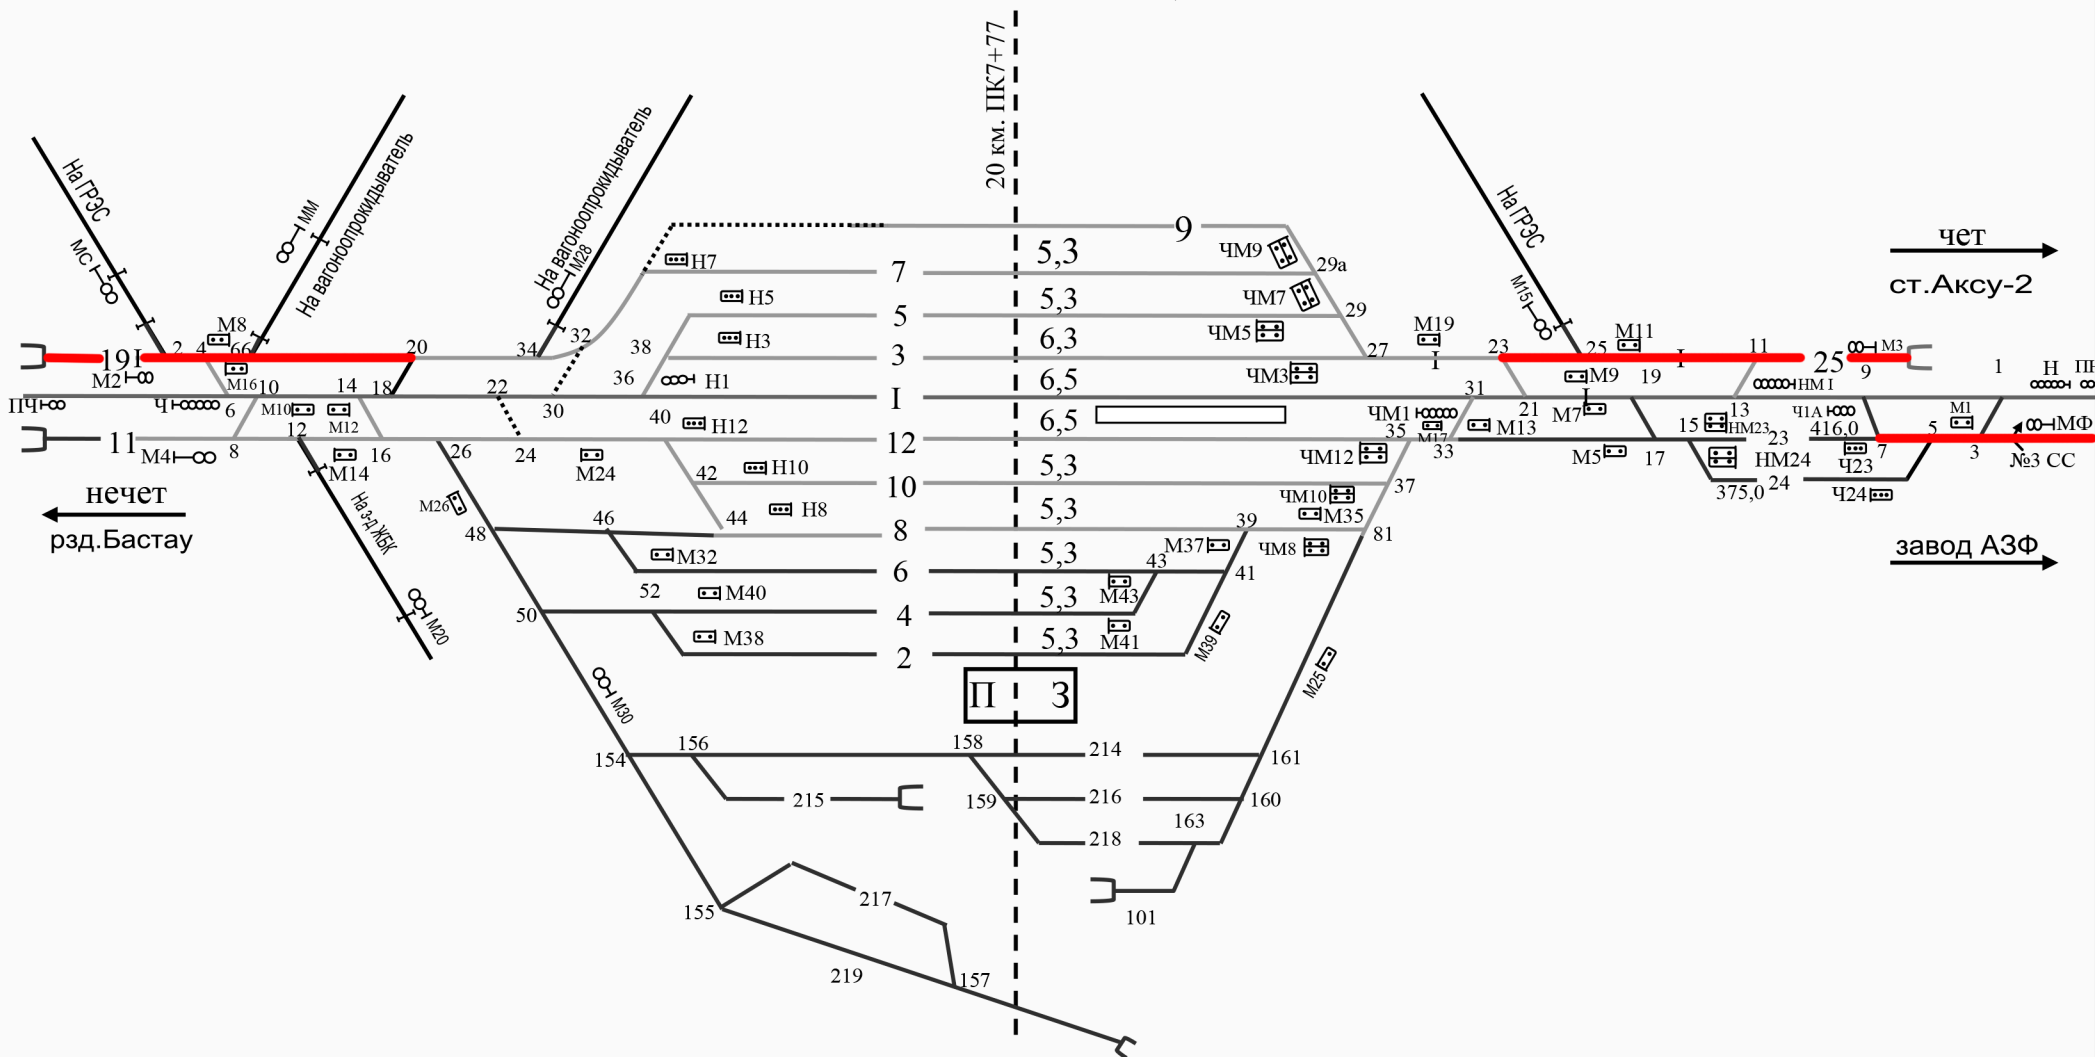

Фамилия	Подпись	Дата
ПЕР	<i>[Signature]</i>	
НОТО	<i>[Signature]</i>	

Схематический план
станция Аксу-I

Лист

1