


Схематический план станции Баранкульский (5-класса, промежуточная)

перечень подъездных путей

№ п/п	Наименование подъездного пути	Стрелка примыкания	Граница подъездного пути	Балансовая принадлежность
	АО «ЦТС» арендатор ТОО «Ак-Бидай»	Стрелочный перевод №12	Знак «Граница подъездного пути», установленный у предельного столбика стр.перевода №12	АО «ЦТС»

перечень стрелочных переводов

№п/п	Номера стрелочных переводов	Способ управления	Балансовая принадлежность
1	1,3	ЭЦ	УПЧ-21
2	2/4,6/8,10,12	ЭЦ	УПЧ-21

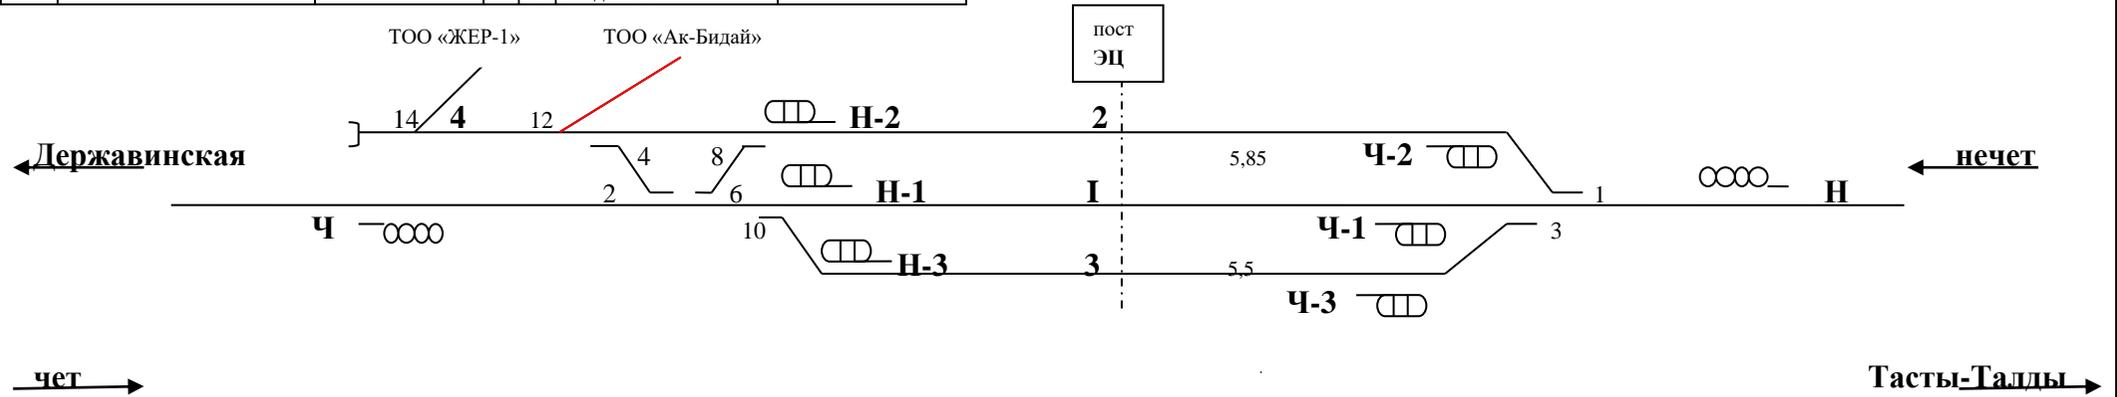

Расстояние от оси пост ЭЦ до постоянных сигналов и стрелок (предельных столбиков)

вх. Ч-864,85	Н1-525,6	пс 2-782	стр2-735,7	ось ЭЦ	стр1-631,3	пс 1-579,1	Ч3-521,3	вх. Н-824,2
	Н2-553	пс 4-762,1	стр4-807	ПК 1307+78,7	стр3-588	пс 3-538,3	Ч2-557,9	
	Н3-526,9	пс 8-610,4	стр6-639,1				Ч1-523,7	
		пс 6-582,7	стр10-586,2					
		пс 10-538	стр8-556,9					

