

№ 3420356

Жер учаскесінің кадастрлық нөмірі (коды) - 12-193-090-148

Жер учаскесіне жеке меншік құқығы ортақ үлестік, үлесі - 0,01775 га.

Жер учаскесінің алаңы - 0,0355 га

Жердің санаты - елді мекендердің (қалалар, поселкелер және ауылдық елді мекендер) жерлері

Жер учаскесін мақсатты тағайындау - коммерциялық аймақ
объектілеріне қызмет көрсету үшін

Жер учаскесін пайдаланудағы шектеулер мен ауыртпалықтар - жоқ
Жер учаскесінің бөлінілуі - бөлінеді

Кадастровый номер земельного участка (код) - 12-193-090-148

Право частной собственности на земельный участок общее долевое,
доля - 0,01775 га.

Площадь земельного участка - 0,0355 га

Категория земель - земли населенных пунктов (городов, поселков и сельских населенных пунктов)

Целевое назначение земельного участка - для обслуживания объектов
коммерческой зоны

Ограничения в использовании и обременения земельного участка - нет

Делимость земельного участка - делимый


№ 3420356

Жер учаскесінің ЖОСПАРЫ
ПЛАН земельного участка
12-193-090-148

Учаскесінің мекенжайы, мекенжайының тіркеу коды (ол бар болған кезде)
Костанай қ., "Костанай" станциясы

Адрес, регистрационный код адреса (при его наличии) участка -
г.Костанай, станция "Костанай"

Високос - 3

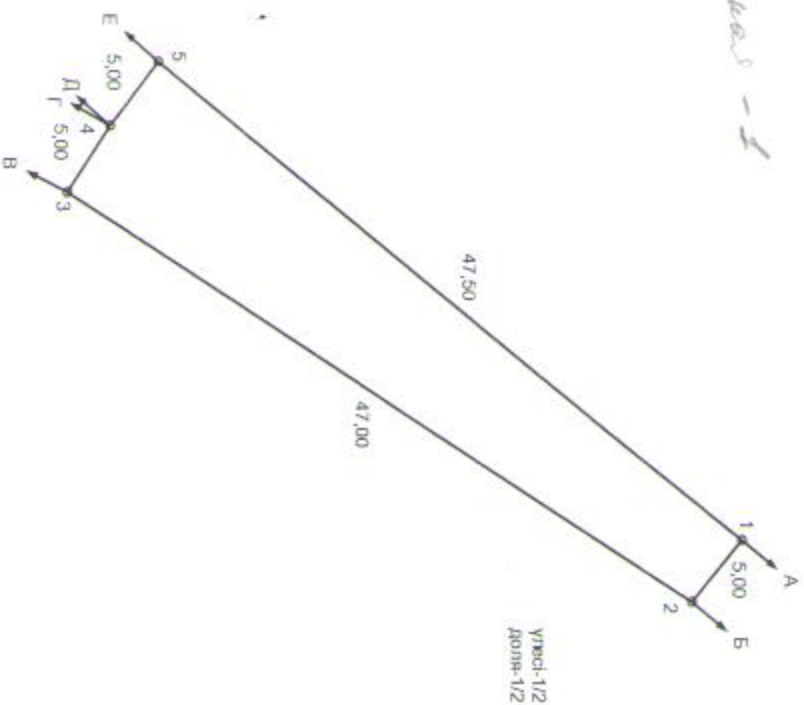

Шектеу учаскелерінің кадастрлық нөмірлері (жер санаттары):

А дан Б га дейін 12-193-090-163

Б дан В га дейін елді мекендердің (қалалар, поселкелер және ауылдық елді мекендер) жерлері

В дан Г га дейін 12-193-090-162

Г дан Д га дейін елді мекендердің (қалалар, поселкелер және ауылдық елді мекендер) жерлері

Д дан Е га дейін 12-193-090-165

Е дан А га дейін елді мекендердің (қалалар, поселкелер және ауылдық елді мекендер) жерлері

Кадастровые номера (категории земель) смежных участков:

от А до Б земли 12-193-090-163

от Б до В земли населенных пунктов (городов, поселков и сельских населенных пунктов)

от В до Г земли 12-193-090-162

от Г до Д земли населенных пунктов (городов, поселков и сельских населенных пунктов)

от Д до Е земли 12-193-090-165

от Е до А земли населенных пунктов (городов, поселков и сельских населенных пунктов)

Масштаб 1 : 500

ЖОСПАР ШЕГІНДЕГІ БӨТЕН ЖЕР УЧАСКЕЛЕРІ
ПОСТОРОННИЕ ЗЕМЕЛЬНЫЕ УЧАСТКИ В ГРАНИЦАХ ПЛАНА

№ на плане	Жоспар шегіндегі бөтен жер учаскелерінің кадастрлық нөмірлері Кадастровые номера посторонних земельных участков в границах плана	Көлемі, гектар Площадь, га

Осы акт «Азаматтарға арналған үкімет» мемлекеттік корпорациясы» коммерциялық емес акционерлік қоғамының Қостанай облысы бойынша филиалы - Жер кадастры және жылжымайтын мүліктегі техникалық тексеру Департаментімен жасалды

Настоящий акт изготовлен Департаментом земельного кадастра и технического обследования недвижимости - филиал некоммерческого акционерного общества «Государственная корпорация «Права собственности для граждан» по Костанайской области

Директордың орынбасары/Зам. директора Сапанов С.С.

(аты-жөні, Ф.И.О)

Осы актіні беру туралы жазба жер учаскесіне меншіктік құқығын, жер құқығын беретін актілер жазылатын кітапқа № 193 - 31411 болып жазылды. 2015 ж.г.

Қосымша: Жоқ

Запись о выдаче настоящего акта произведена в Книге записей актов на право собственности на земельный участок, право землепользования за № 193 - 31411

Приложение: Нет

Шектесулерді сипаттау жөніндегі ақпарат жер учаскесіне сәйкестендіру құжатын дайындаған сәтте күшінде

Описание смежных действительно на момент изготовления идентификационного документа на земельный участок



ЖЕР УЧАСКЕСІНЕ ЖЕКЕ МЕНШІК
ҚҰҚЫҒЫН БЕРЕТІН

АКТ

НА ПРАВО ЧАСТНОЙ СОБСТВЕННОСТИ
НА ЗЕМЕЛЬНЫЙ УЧАСТОК