


Ст.Карабалык по состоянию на 1.01.2019 г.

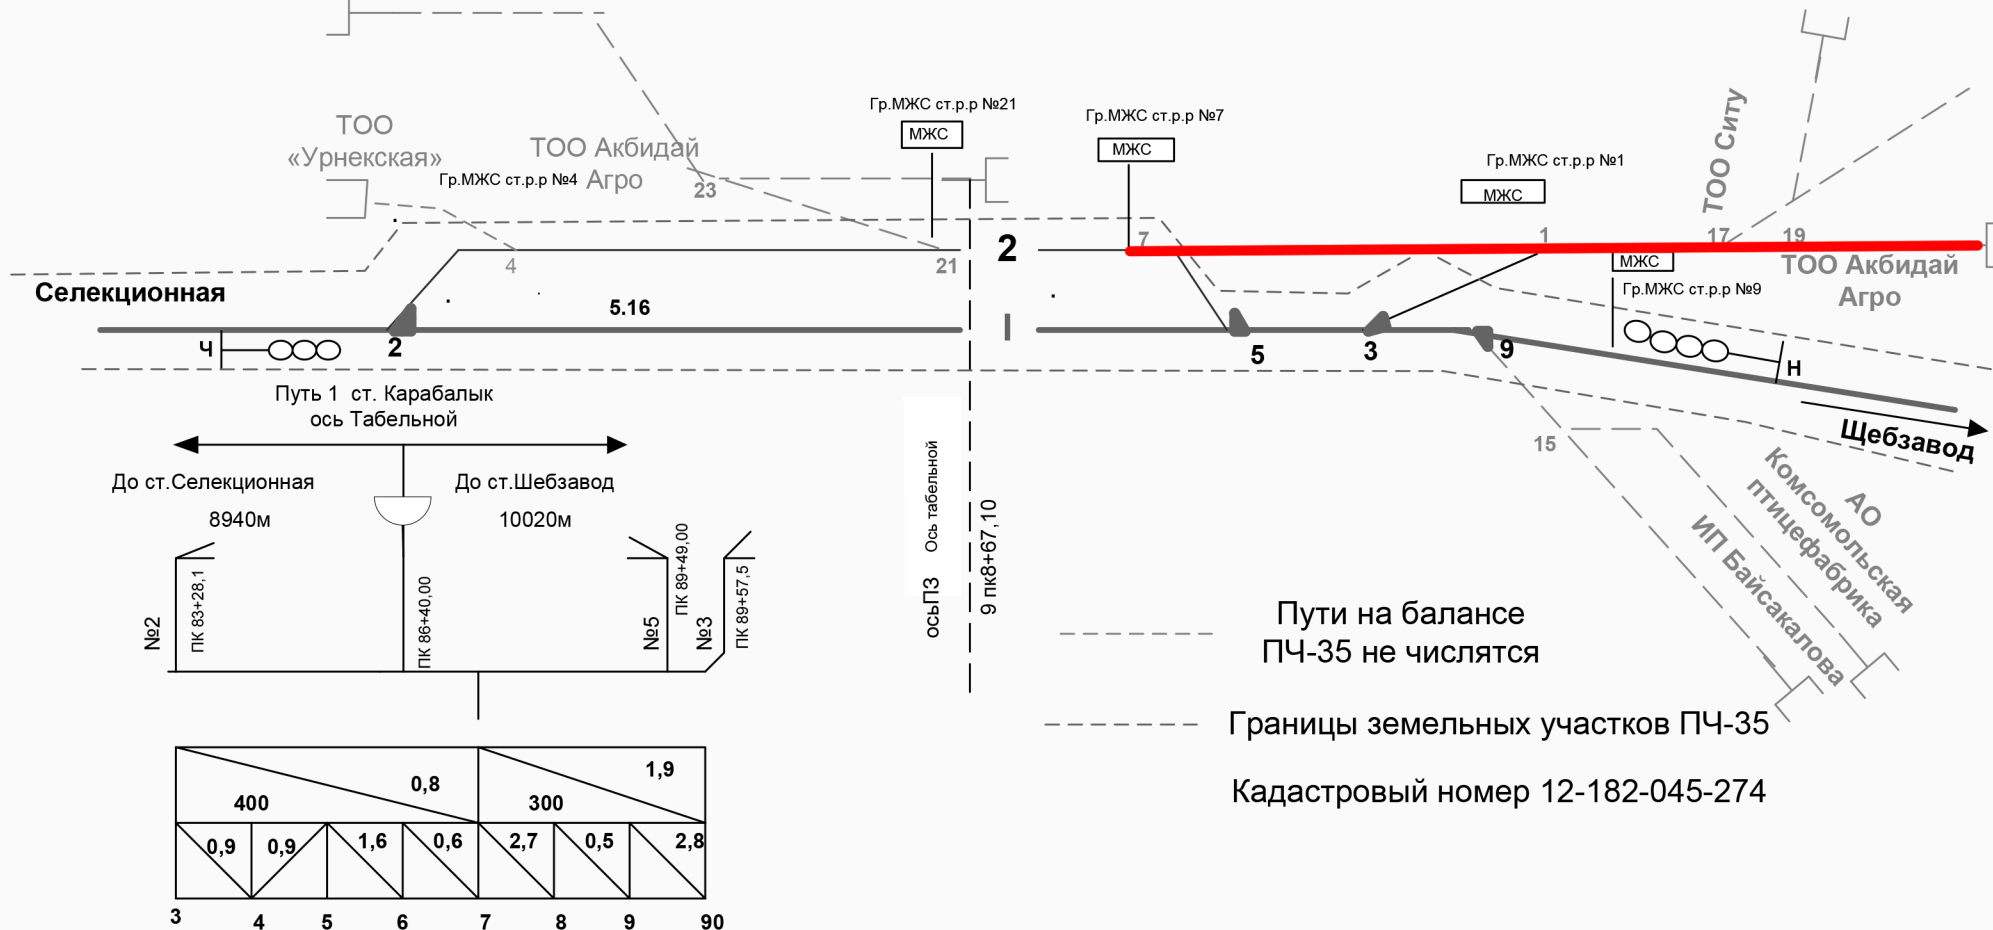

Пути на балансе ПЧ-35 не числятся

Границы земельных участков ПЧ-35

Кадастровый номер 12-182-045-274

Ч	СП2	ГПП стр. №4	СП4	СП21	СП7	СП5	СП3	СП1	СП9	СП9	Н
-594,5	-543,3	-407,1	-386,3	-3,4	+7,1	+85,7	+90	10км0+29	10 км+02	+152,6	+256,5
				ГПП СП21 9км8+68	ГПП СП7 9км8+76						

**ПЧ-35
ДС ст. Карабалык**

Егеубаев Т.К.