


Схематический план станции Косколь (5 класса, промежуточная)

перечень стрелочных переводов

№п/п	номера стрелочных переводов	способ управлен	балансовая принадлежность
1	7,9,2/4,6/8,10,12	ЭЦ	ПЧ-35

перечень подъездных путей

№п/п	наименование подъездного пути	стрелка примыкания	граница подъездного пути	балансовая принадлежность
1	ТОО "Косколь 2012"	№14	знак, "Граница подъездного пути", установленный против предельного столбика стрелочного перевода №14	ТОО "Косколь 2012"

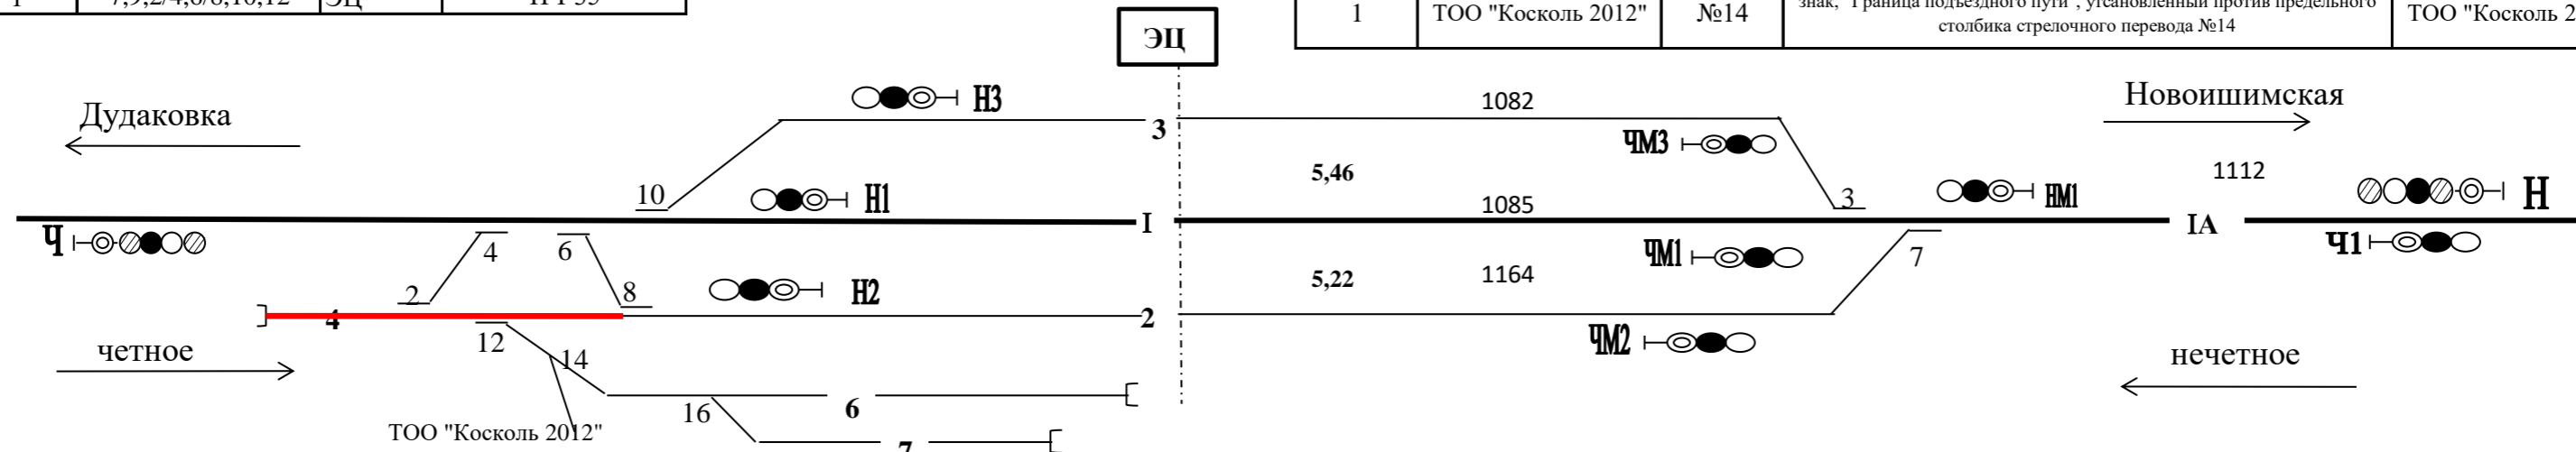

Расстояние от оси ПЗ до постоянных сигналов и стрелок (предельных столбиков)

вхЧ-1011	Н2-484	пс 2-635	стр2-696	ось ПЗ	стр9-694	пс9-635	ЧМ3-610	вхН-2450
	Н3-471	пс 4-662	стр4-602	пк 1672+88,35	стр7-740	пс7-680	ЧМ1-623	
		пс12-539	стр12-587				ЧМ2-679	
		пс6-525	стр6-584				НМ1-840	
		пс8-561	стр8-504				Ч1-1952	
		пс10-592	стр10-533					
		пс16-425	стр16-469					