Схематический план станции Притобольская (4 класса, промежуточная)

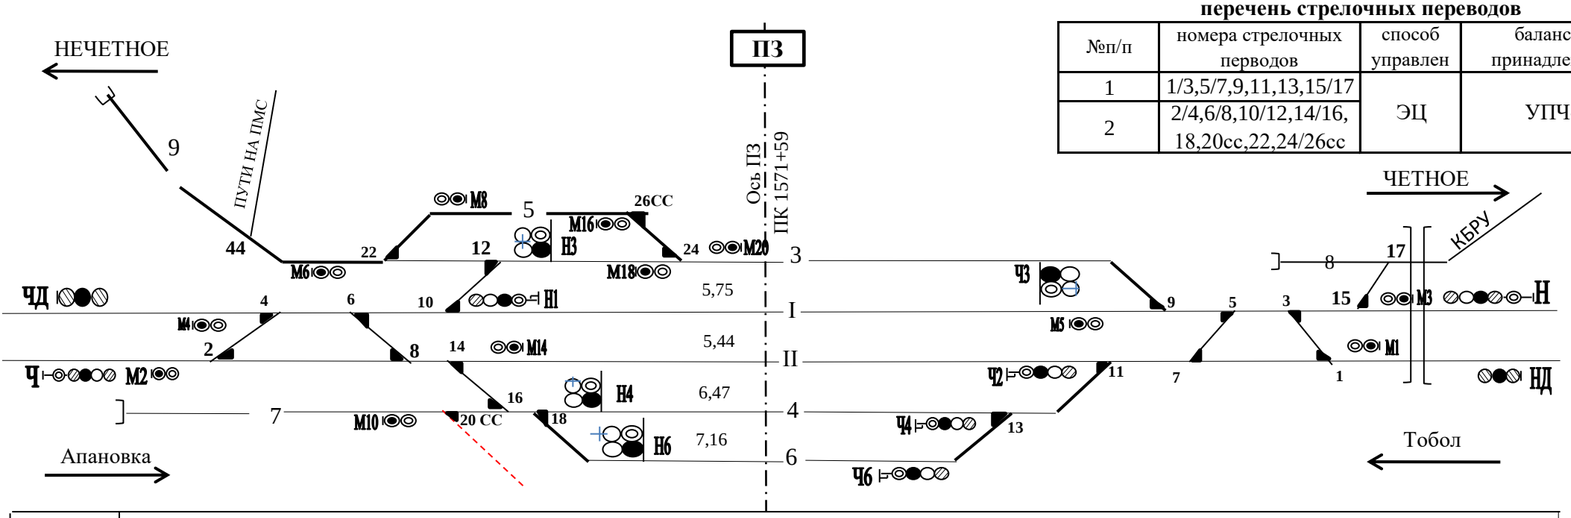

перечень стрелочных переводов

№п/п	номера стрелочных перводов	способ управлен	балансовая принадлежность
1	1/3,5/7,9,11,13,15/17	ЭЦ	УПЧ-21
2	2/4,6/8,10/12,14/16, 18,20сс,22,24/26сс		

наименование точки	расстояние от оси ПЗ
ЧД	1396
Ч	1396
ост	998
М2	850
М4	848
ост	847
пс№4	826
пс№2	791
М6	772
ост	768
ост	754
упор	713
ост	707
пс№2	694
пс№8	679
М8	671
М1	665
ост	660
пс№6	650
пс№1	636
ост №8	623
пс№1	603
ост	602
сбр№2	597
Н3	575
Н1	574
пс№1	566
пс№1	545
М1	536
ост№1	507
ост№1	489
пс№1	431
Н4	407
Н6	[illegible]
М	176
пс	163
сбр№2	159
ост	109
М20	106
ось ПЗ	**0,0**
Ч4	638
Ч6	638
пс№	644
М5	649
Ч2	681
ост	693
пс№1	696
Ч3	717
пс№	731
ост	750
ост	769
ост	787
пс№	801
пс№7	824
ост	857
ост	881
упор	895
пс№1	912
отр	926
пс№	938
пс№1	968
ост	969
М1	972
пс№15	979
отр	1013
М3	1037
НД	1246
Н	1247

Специализация путей

№п/п	№пути	специализация путей согласно ТРА станции	огранич. стр.переводы		полная длина пути	полезная	вместимость в усл.ед	уклон в сторону		Уклон
			от	до				стрелка	станция	
1	I	Главный для пропуска, приема и отправления нечетных пассажирских, пригородных и грузовых поездов	ЧД	Н	2644	1224	84/48/83	9	Апановка	1,6
2	II	Главный для пропуска, приема и отправления четных пассажирских, пригородных и грузовых поездов	Ч	НД	2642	1215	84/48/83	8	Апановка	4,9
3	3	Приемоотправочный для нечетных и четных грузовых и пассажирских поездов с занятием стр.№24. Пропуск пассажирских и грузовых поездов в нечетном направлении	10	9	1448	1292	89/51/88	9	Апановка	3,7
4	4	Приемоотправочный для нечетных и четных грузовых и пассажирских поездов	14	11	1352	1045	72/41/71	11	Апановка	2,2
5	5	Выставочный	22	24	645	500	35	24	Апановка	2,6
6	6	Приемоотправочный для нечетных и четных грузовых поездов. Пропуск грузовых поездов в четном направлении	18	13	1182	1046	72/0/71	13	Апановка	2,4
7	7	Вытяжной	16	упора	206	47	2	16	Упор	2,6
8	8	Предохранительный тупик	17	упора	73	73	5	17	упор	1
9	9	Путь на водокачку	22	упора	1201	1201	85	упор	тобол	2,9

перечень подъездных путей

наименование подъездного пути	стрелка примыкания	граница подъездного пути	балансовая принадлежность
ТОО "Жол Жондеуши"	№44	стык хвоста крестовины стр.перевода №44	ТОО "Жол Жондеуши"
АО "Алюминий Казахстана"	№15	знак, "Граница подъездного пути", утсановленный на расстоянии 398 м от стыка рамного рельса стр.перевода №15	АО "Алюминий Казахстана"