


Согласовано:

станция Бесколь

ДС Бесколь _____

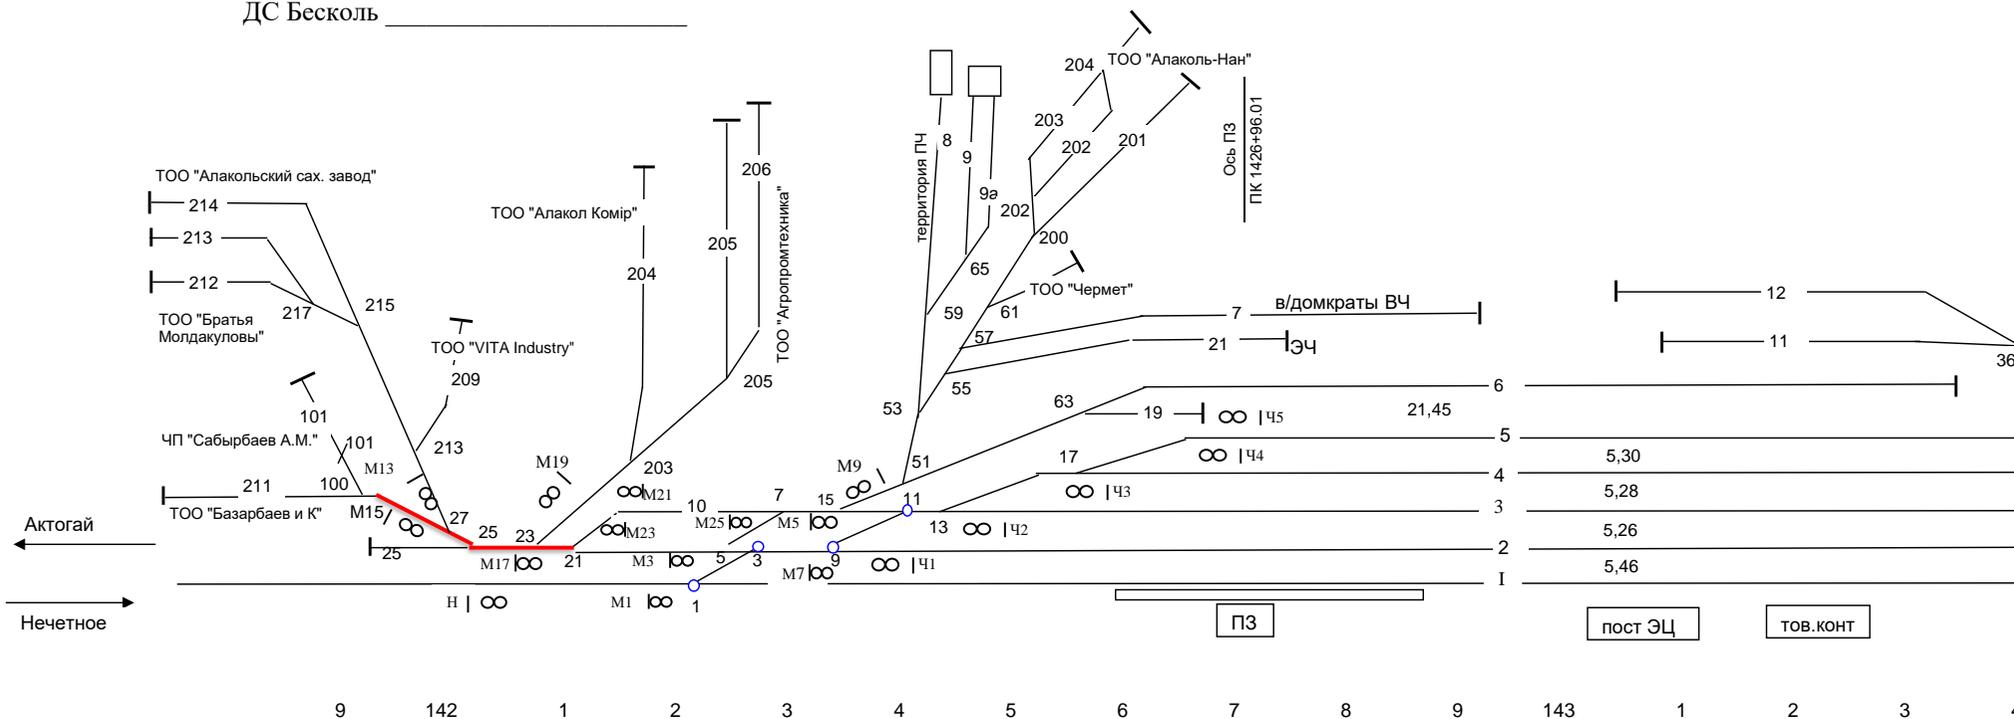


Наименование точки	сиг. М13	из.ст. М13	сиг. М15	из.ст. М15	упор	остр. 27	остр. 25	сиг. М17	из.ст. М17	остр. 23	остр. 21	сиг. М19	сиг. Н	из.ст. Н	из.ст. М21	сиг. М21	из.ст. М23	сиг. М23	из.ст. М1	сиг. М1	из.ст. М3	сиг. М3	остр. 1	остр. 5	сиг. М25	из.ст. М25	из.ст. Ч1	сиг. Ч1	из.ст. М7	сиг. М7	остр. 9	из.ст. М5	сиг. М5	остр. 15	из.ст. Ч2	остр. 51	сиг. Ч2	остр. 11	остр. 13	сиг. Ч3	из.ст. Ч3	упор 19	остр. 17	сиг. Ч4	из.ст. Ч4	сиг. Ч5	из.ст. Ч5	ось ПЗ
Расстояние от оси здания, м	-765,6	-765,6	-762,0	-751,8	-719,2	-679,4	-640,5	-628,7	-627,7	-623,7	-579,5	-571,2	-535,7	-535,7	-527,8	-527,3	-527,3	-490,3	-490,3	-490,3	-487,6	-485,6	-468,6	-465,1	-415,1	-406,0	-394,9	-393,8	-390,6	-398,4	-389,4	-385,9	-323,3	-314,8	-312,9	-311,4	-295,4	-236,8	-236,8	-208,3	-155,3	-97,2	-97,2	-95,5	-95,5	0,00		
Тип рельса и марка крестовины					Р50 1/9				Р50 1/9	Р50 1/9									Р65 1/11	Р50 1/9						Р65 1/11											Р50 1/11						Р50 1/9					

- стрелочные переводы на ж.б. основании
- главный путь
- прочие пути

Утверждаю

Директор ПЧ-43 _____ Естемисов Н.Н.

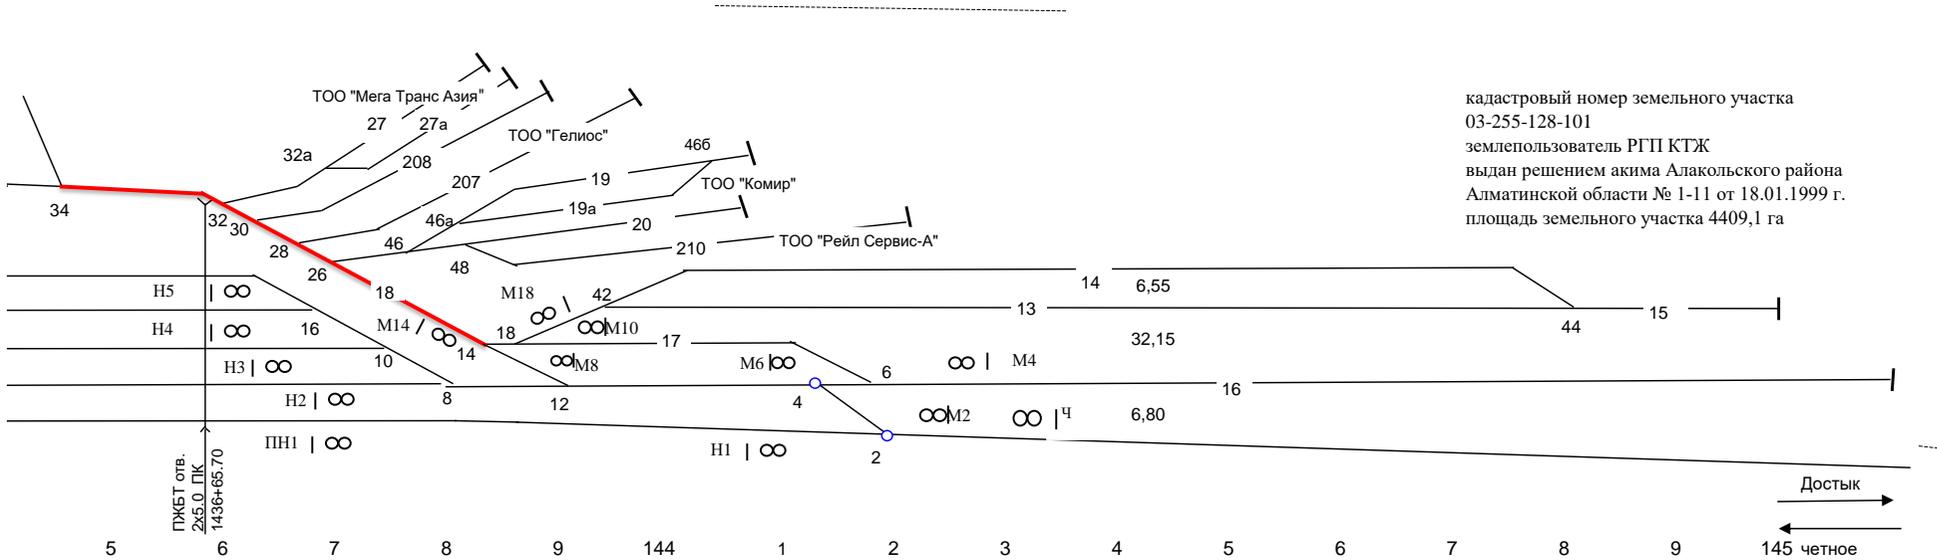

кадастровый номер земельного участка
03-255-128-101
землепользователь РГП КТЖ
выдан решением акима Алакольского района
Алматинской области № 1-11 от 18.01.1999 г.
площадь земельного участка 4409,1 га

940,9	сиг. Н4	
941,9	из.ст. Н4	
946,4	сиг. Н5	
947,1	из.ст. Н5	
1004,0	сиг. Н3	
1004,0	из.ст. Н3	
1005,6	остр. 16	Р50 1/9
1047,7	из.ст. Н2	
1049,2	сиг. Н2	
1052,9	остр. 10	Р 50 1/9
1081,0	сиг. Н14	
1081,0	из.ст. Н14	
1085,2	остр. 14	Р50 1/9
1113,6	остр. 8	Р65 1/11
1129,1	остр. 18	Р50 1/9
1154,8	остр. 12	Р65 1/11
1158,9	сиг. М8	
1158,9	сиг. М12	
1183,6	из.ст. М12	
1200,1	остр. 42	Р50 1/9
1317,9	остр. 4	Р65 1/11
1331,9	сиг. М6	
1333,1	из.ст. М6	
1346,8	из.ст. Н1	
1346,8	сиг. Н1	
1404,8	остр. 6	Р65 1/11
1404,8	остр. 2	Р65 1/11
1408,5	сиг. М2	
1409,3	из.ст. М2	
1409,3	из.ст. М4	
1409,8	сиг. М4	
1459,0	сиг. Ч	
1459,3	из.ст. Ч	
2174,0	остр. 44	