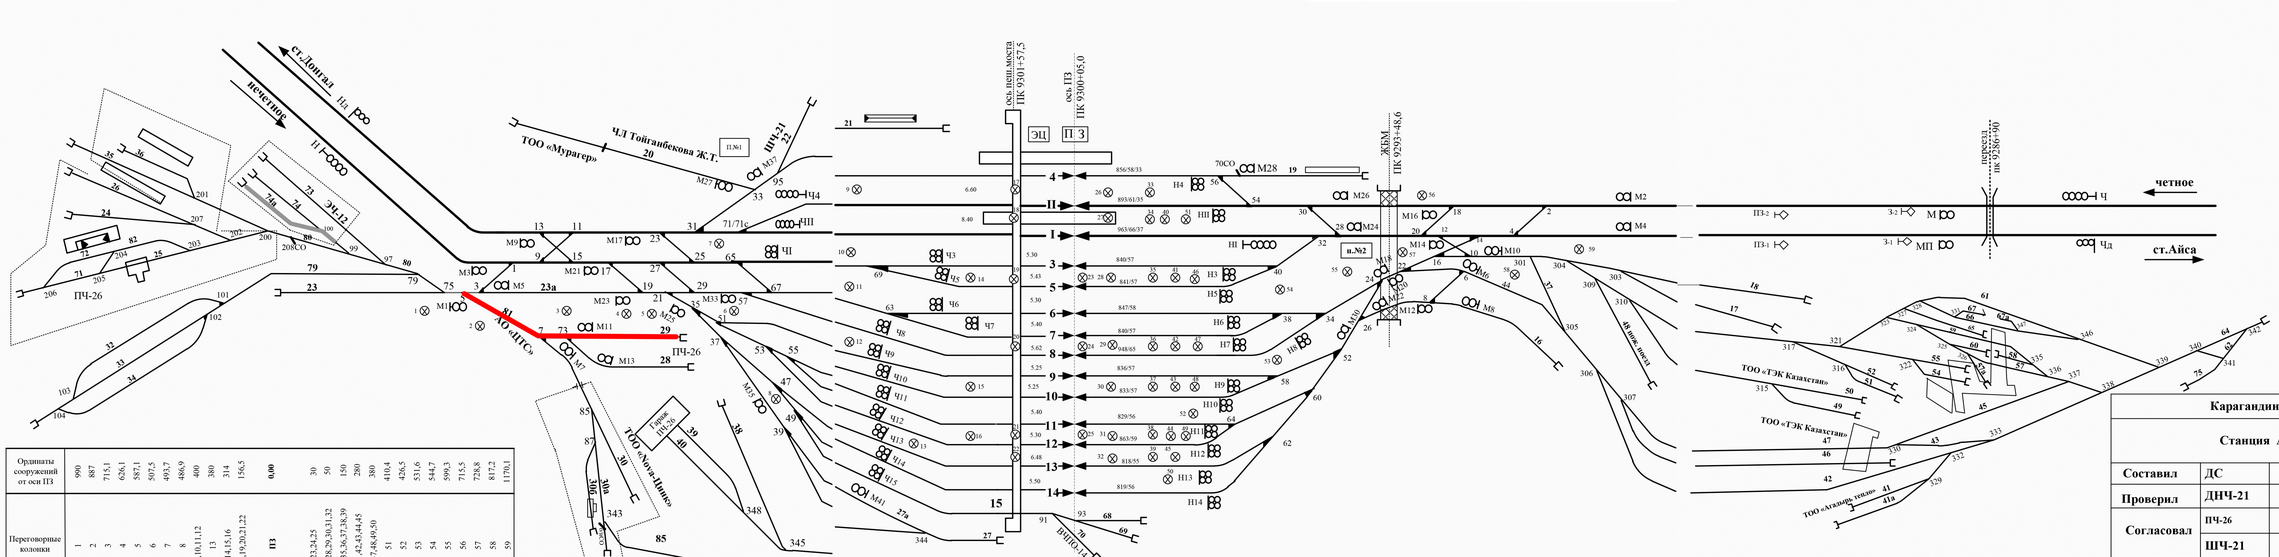

Ординаты сооружений от оси ПЗ	990	887	715,1	626,1	587,1	507,5	493,7	486,9	400	389	314	156,5	**0,00**	30	50	150	280	380	410,4	426,5	531,6	544,7	599,3	715,5	728,8	817,2	1170,1
Переговорные колонки	1	2	3	4	5	6	7	8	10,11,12	13	14,15,16	17,20,21,22	**ПЗ**	23,24,25	26,29,30,31,32	33,36,37,38,39	42,43,44,45	7,48,49,50	51	52	53	54	55	56	57	58	59