


Ординаты сооружений от оси ПЗ	855,8 816,8 816,8 679,8 660,8 627,2 603,20 594,9 580,8 579,7 542,3 538,3 537,5 488,8 488,8
Наименование сооружений	упор из.ст.Ч ч 6 пс8 пс6 8 12 из.ст.Н2 Н2 пс12 из.ст.Н3 Н3 Н4 из.ст.Н4
	ПЗ 0,00
	ч3 из.ст.ч3 19 из.ст.ч2 ч2 из.ст.ч4 ч4 пс17 пс19 17 пс13 13 7 пс5 пс7 5 1СО из.ст.Н(рул) Н(рул) из.ст.Н Н
	350,6 358,2 362,8 380,6 381,6 381,7 381,7 384,7 412,2 433,0 433,0 481,7 484,9 504,9 535,2 554,7 581,8 739,2 739,2 776,3 776,3

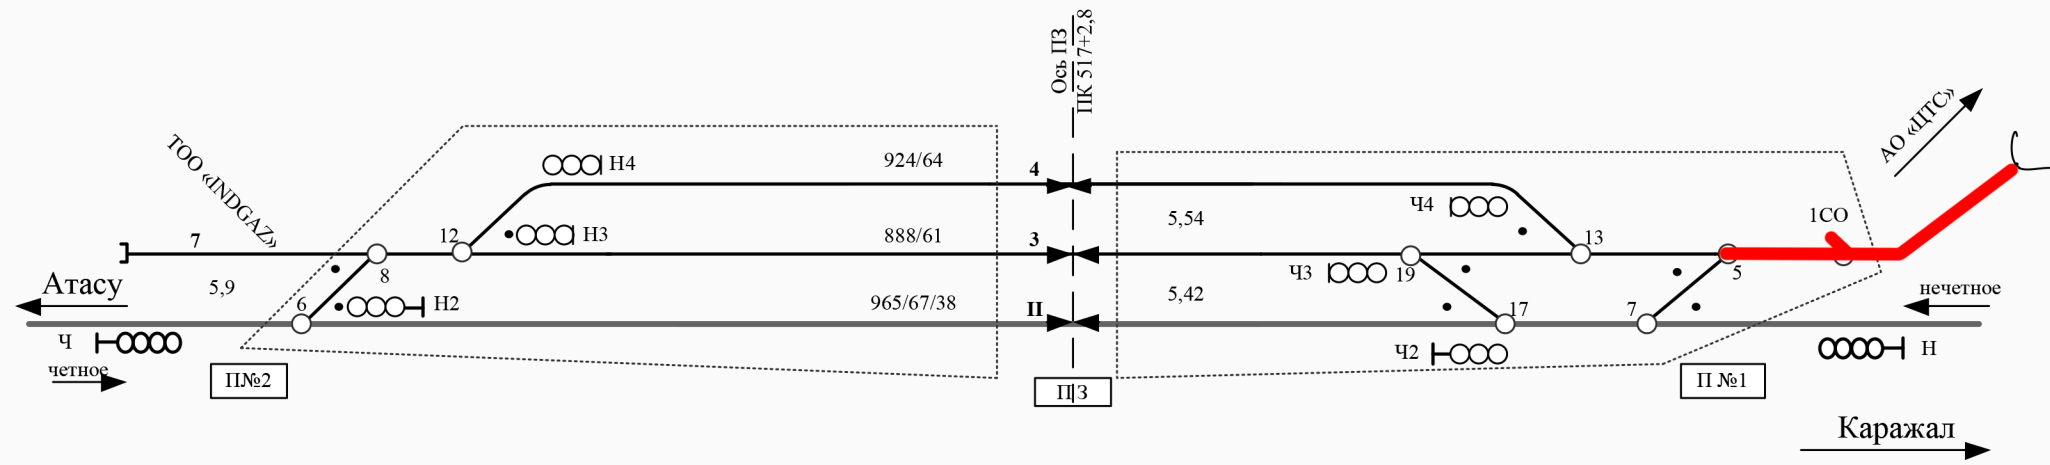

Ведомость стрелочных переводов

№ стрелок	тип рельс	Марка крестовины	Направление
6	P-50	1/11	Левое
8	P-50	1/11	Левое
12	P-50	1/11	Левое
5	P-50	1/11	Левое
7	P-50	1/9	Левое
13	P-50	1/9	Правое
17	P-50	1/9	Правое
19	P-50	1/9	Правое
1СО	P-50		

Карагандинское отделение ГП			2021
Станция Актай			Схематический план путевого развития станции Актай
Составил	ДС	Нурписов М.Т.	
Проверил	ДНЧ	Абдикенов М.А.	
Согласовал	ПЧ	Мукушев Г.О.	
	ШЧ	Сулейменов Б.М.	