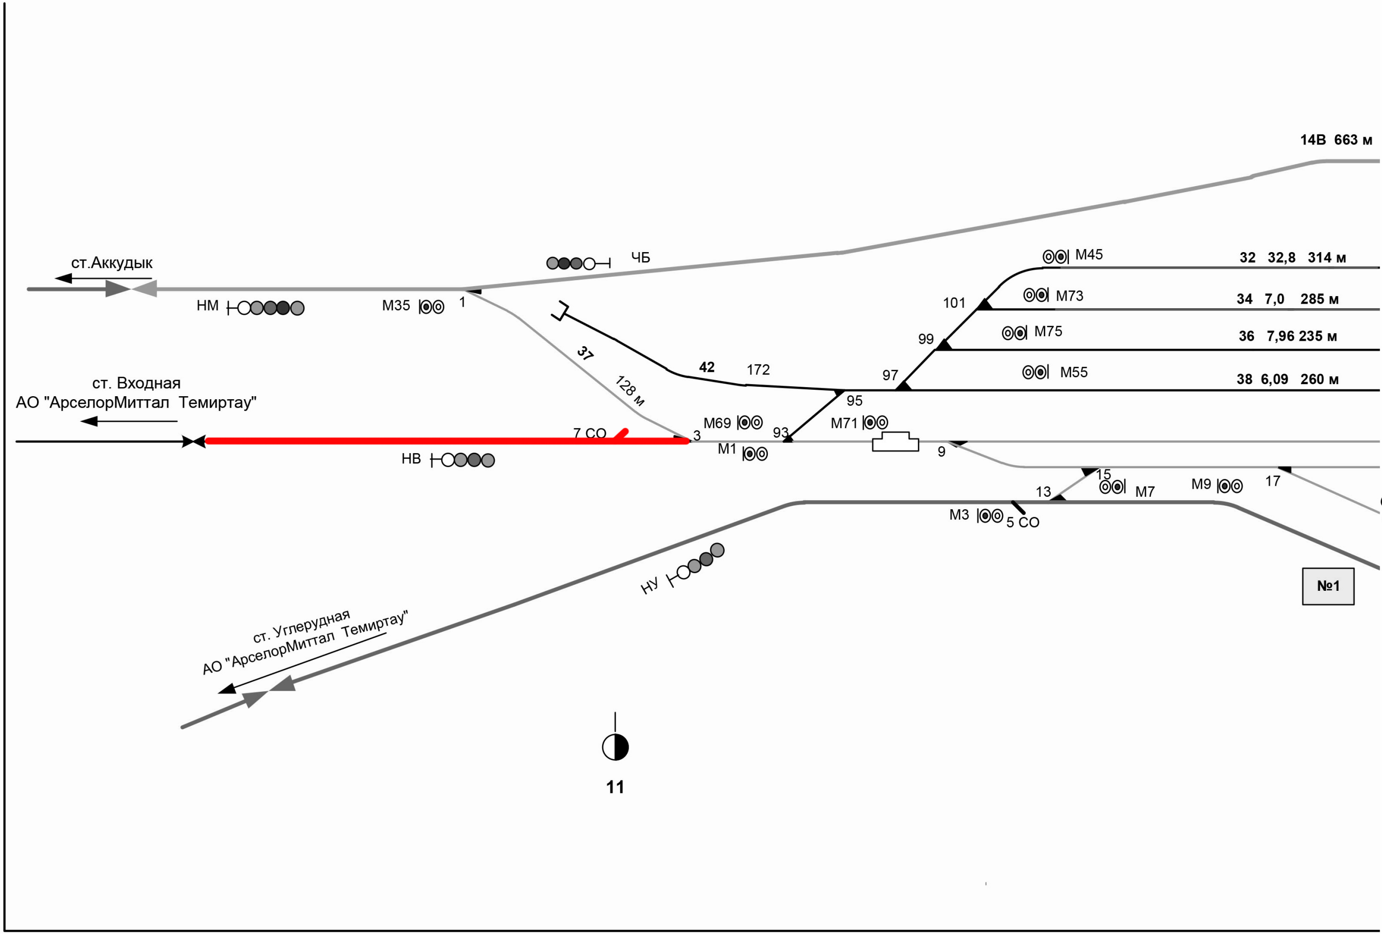
14В 663 м
ст.Аккудык
ЧБ
М45
32 32,8 314 м
101
М73
34 7,0 285 м
НМ
М35
1
99
М75
36 7,96 235 м
37
42
172
97
М55
38 6,09 260 м
128 м
ст. Входная
АО "АрселорМиттал Темиртау"
95
7 СО
3
М69
93
М71
НВ
М1
9
15
13
М7
М9
17
М3
5 СО
НУ
№1
ст. Углерудная
АО "АрселорМиттал Темиртау"
11

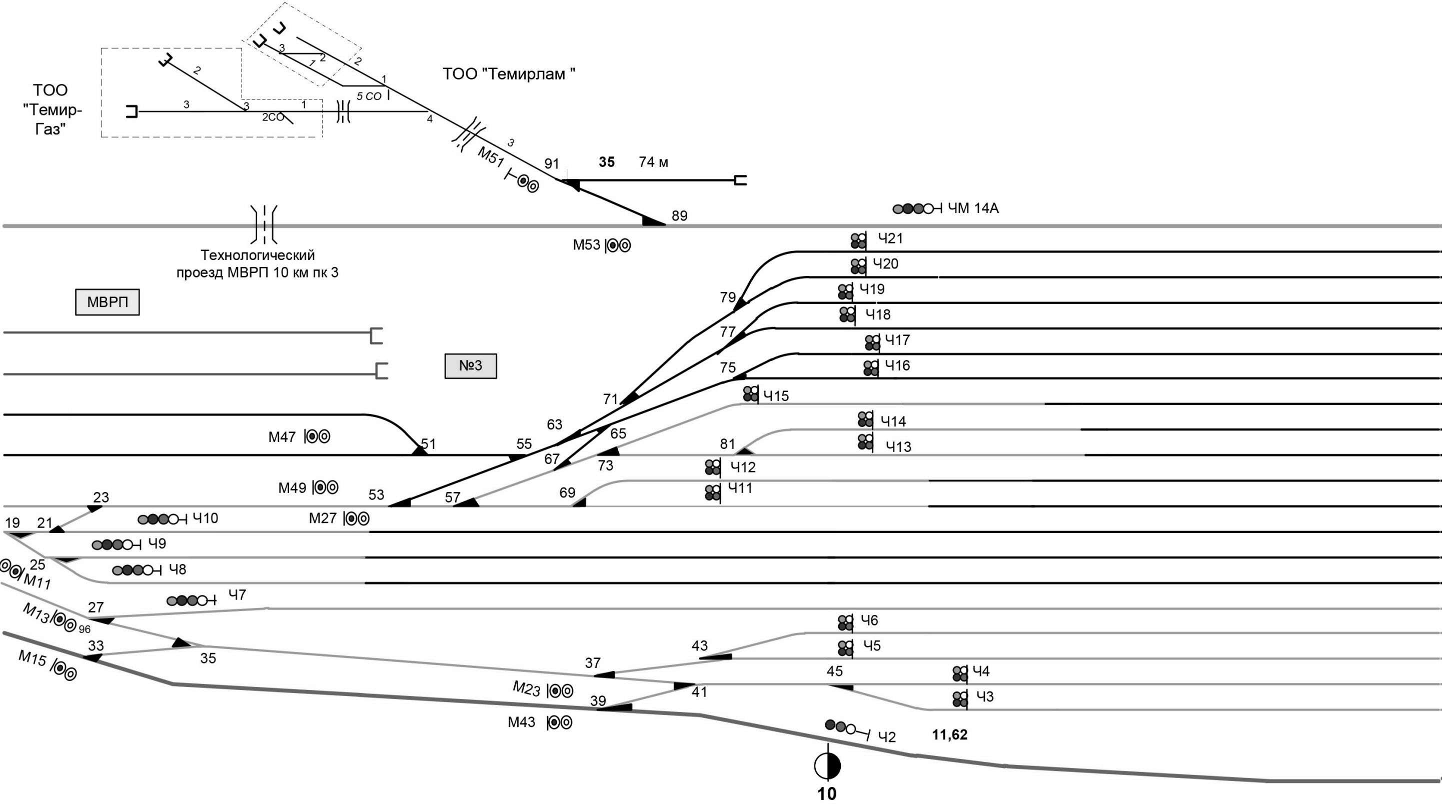
ТОО "Темир-Газ"
ТОО "Темирлам "
3
2
1
2
2
1
5 СО
3
2СО
1
4
3
3
М51
91
35
74 м
89
ЧМ 14А
М53
Технологический проезд МВРП 10 км пк 3
МВРП
№3
Ч21
Ч20
79
Ч19
Ч18
77
Ч17
75
Ч16
71
Ч15
63
65
Ч14
М47
51
55
81
Ч13
67
73
Ч12
М49
53
57
69
Ч11
23
19
21
Ч10
М27
Ч9
25
М11
Ч8
27
Ч7
М13
96
33
35
М15
Ч6
43
Ч5
37
45
Ч4
М23
41
39
Ч3
М43
Ч2
11,62
10

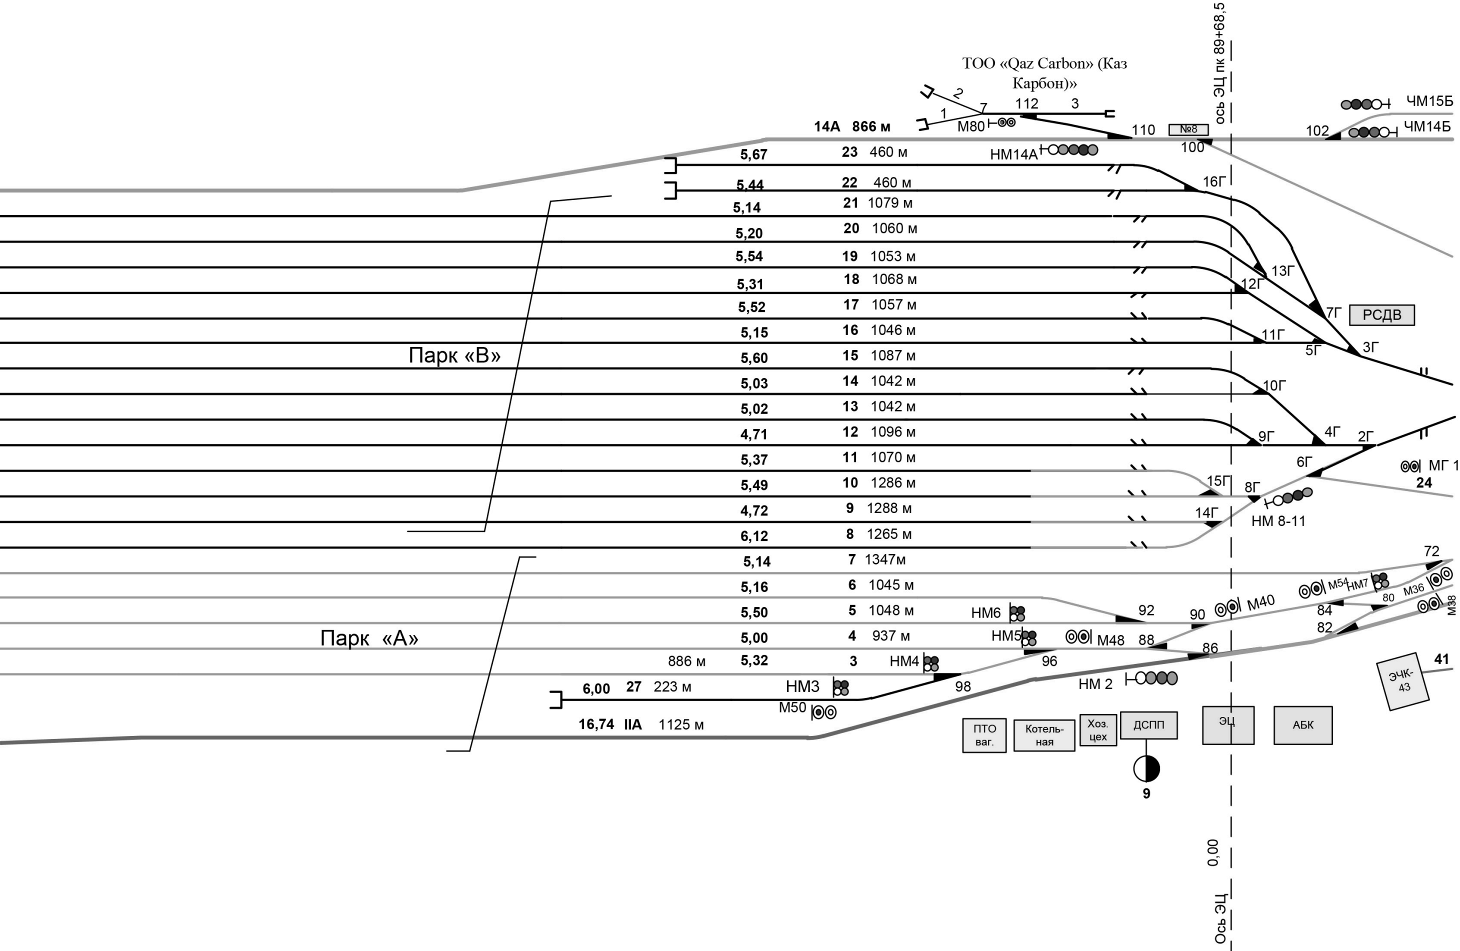
ТОО «Qaz Carbon» (Каз Карбон)»
ось ЭЦ пк 89+68,5
2
7
112
3
1
М80
14А 866 м
110
№8
100
102
ЧМ15Б
ЧМ14Б
5,67 23 460 м
НМ14А
5,44 22 460 м
16Г
5,14 21 1079 м
5,20 20 1060 м
5,54 19 1053 м
13Г
5,31 18 1068 м
12Г
5,52 17 1057 м
7Г
РСДВ
5,15 16 1046 м
11Г
5Г
3Г
Парк «В»
5,60 15 1087 м
5,03 14 1042 м
10Г
5,02 13 1042 м
4Г
4,71 12 1096 м
9Г
2Г
5,37 11 1070 м
6Г
МГ 1
24
5,49 10 1286 м
15Г
8Г
4,72 9 1288 м
14Г
НМ 8-11
6,12 8 1265 м
5,14 7 1347м
72
5,16 6 1045 м
М54
НМ7
М36
80
М38
5,50 5 1048 м
НМ6
92
90
М40
84
82
Парк «А»
5,00 4 937 м
НМ5
М48
88
86
886 м 5,32 3
НМ4
96
ЭЧК-43
41
6,00 27 223 м
НМ3
98
НМ 2
М50
16,74 IIА 1125 м
ПТО ваг.
Котельная
Хоз. цех
ДСПП
ЭЦ
АБК
9
0,00
Ось ЭЦ

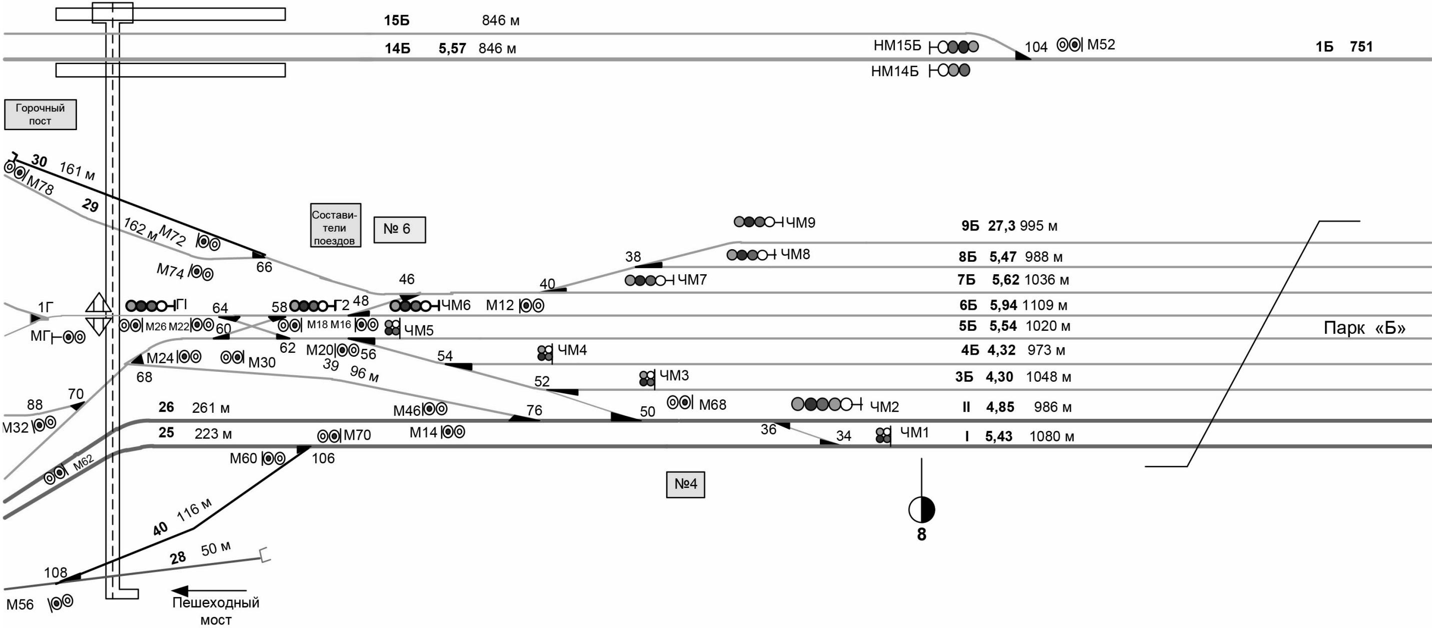
15Б
846 м
14Б
5,57
846 м
НМ15Б
104
М52
1Б
751
НМ14Б
Горочный пост
30
161 м
М78
29
162 м
М72
66
М74
Состави-тели поездов
№ 6
ЧМ9
9Б
27,3
995 м
38
ЧМ8
8Б
5,47
988 м
46
40
ЧМ7
7Б
5,62
1036 м
1Г
ГI
64
58
Г2
48
ЧМ6
М12
6Б
5,94
1109 м
МГ
М26
М22
60
М18
М16
ЧМ5
5Б
5,54
1020 м
Парк «Б»
62
М20
56
54
ЧМ4
4Б
4,32
973 м
М24
М30
39
96 м
68
52
ЧМ3
3Б
4,30
1048 м
88
70
М32
26
261 м
М46
76
50
М68
ЧМ2
II
4,85
986 м
25
223 м
М70
М14
36
34
ЧМ1
I
5,43
1080 м
М62
М60
106
№4
8
40
116 м
28
50 м
108
М56
Пешеходный мост

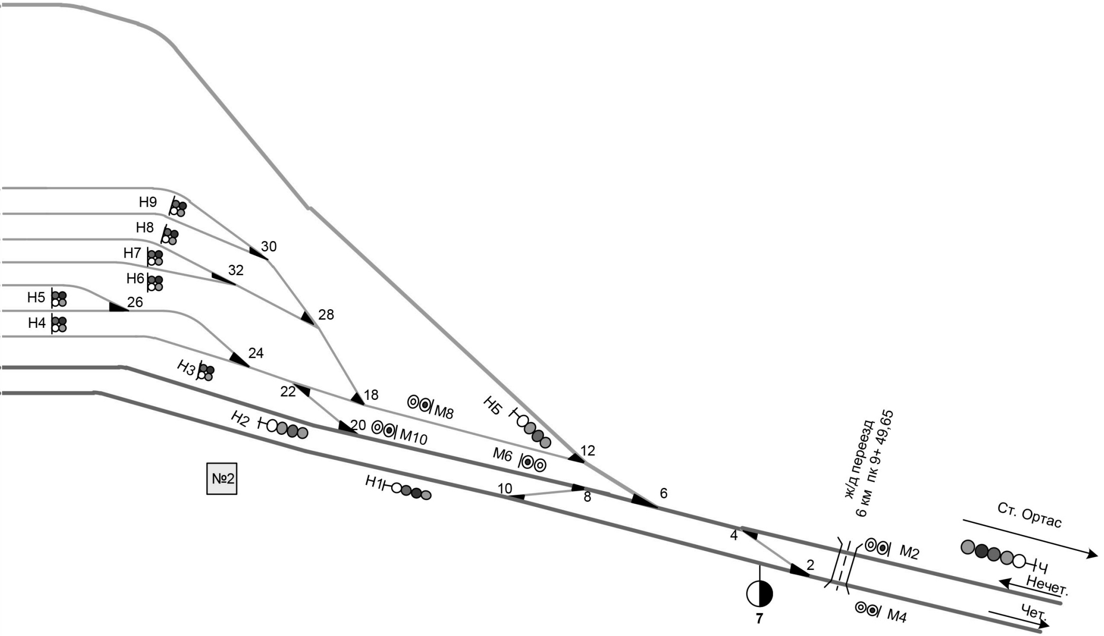
Н9
Н8
Н7
Н6
Н5
Н4
Н3
Н2
Н1
НБ
30
32
28
26
24
22
18
20
12
10
8
6
4
2
М8
М10
М6
М2
М4
Ч
№2
7
ж/д переезд
6 км пк 9+ 49,65
Ст. Ортас
Нечет.
Чет.

Карагандинское отделение ГП				2020 год
Станция Жанааул				**Схематический план путевого развития станции Жанааул**
Составил	И.о.ДС		Макаев С.Е.	
Проверил	ДНЧ		Бейсекеев Ж.Р.	
Согласовал	ПЧ		Сагимбаев А.К.	
	ШЧ		Бекжанов Д.	