


Ординаты сооружений от оси ПЗ	1086	995,8	958,90	907,3	906,2	853,0	832,0	800,0	853,0	781,1	772,6	724,0	704,5	704,0	693,7	636,0	633,1	632,9	533,9	401	14	528,7	499,0	477,0	447,8	395,0	342,0	330,9	329,7	327,4	327,4	126	0,00	86,0	114,0	143,4	173,0	281,39	347,04	356,5	382,9	383,7	388,0	412,7	416,2	413,1	434,8	443,5	457,9	463,7	466,0	478,5	494,0	516,1	515,0	525,0	571,9	575,0	580,6	600,0	629,0	650,0	684,3	760,4	814,8	815,0	
Наименование сооружения	упор 17	404	упор 19	изст. Ч	Ч	2	пс 2	403	4	8	изст. Н3	пс 8	Н3	Н3	20	изст. Н4	пс 20	Н4	401	401	14	пс 16	пс 14	16	18	18	пс 18	изст. Н2	Н2	Н1	Н1	изст. Н1	Упор 8	ПЗ	21	упор 5	пс 21	упор 7	27СО	25	пс 17	изст. 4	изст. 3	пс 13	17	изст. 1	пс 15	13	11	изст. 2	15	пс 9	7	пс 11	9	пс 5	пс 7	5	упор 9	3	пс 1	пс 3	1	23СО	43СО	Н	изст. Н

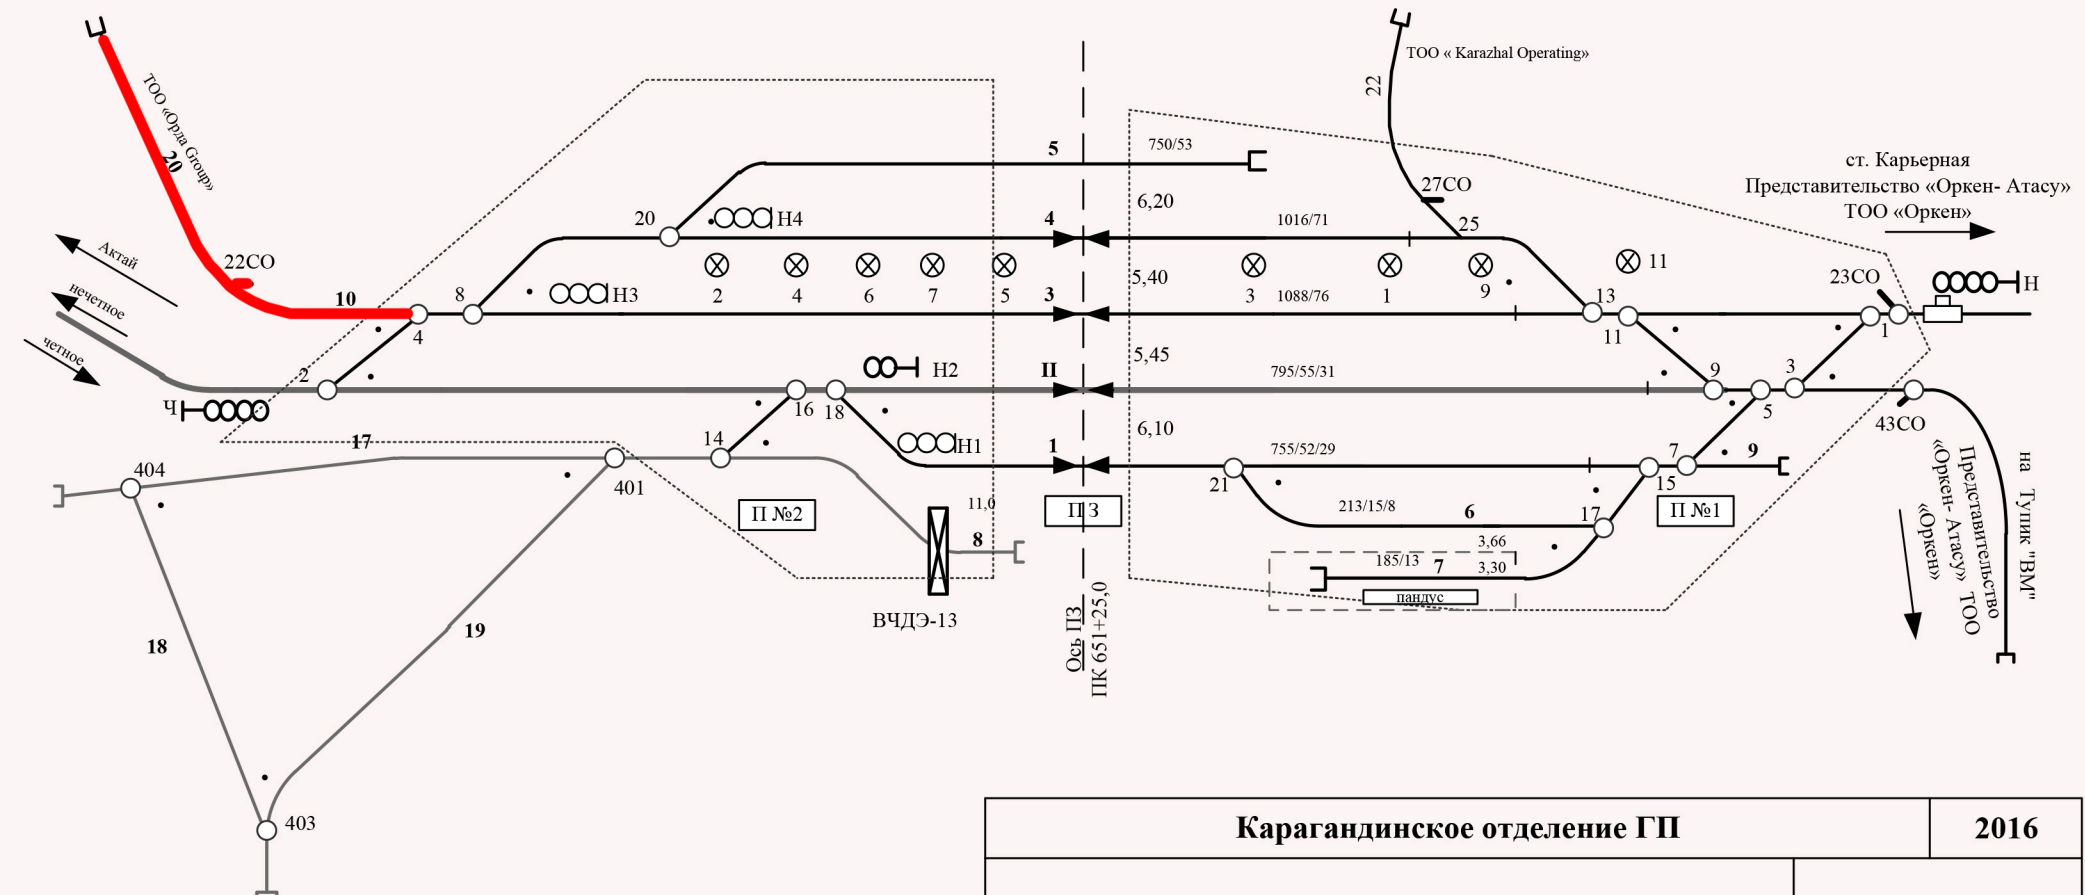

Ординаты переговорных колонок от оси ПЗ	595,6	489,7	379,2	136,7	28,4	0,00	87,7	309,0	609,0	909,0
Переговорные колонки	2	4	6	7	5	ПЗ	3	1	9	11

Карагандинское отделение ГП			2016
Станция Каражал			
Составил	ДС		Нурпеисов М.Т.
Проверил	ДНЧ		Абдикенов М.А.
Согласовал	УПЧ		Мукушев Г.О.
	ШЧ		Кобдииков Н.А.
Схематический план путевого развития ст. Каражал			