


Ординаты сооружений от оси ПЗ	Наименование сооружения
1086	упор 17
995,8	404
958,90	упор 19
907,3	изст. Ч
906,2	Ч
853,0	2
832,0	пс 2
800,0	пс 2
853,0	403
781,1	4
772,6	8
724,0	изст. Н3
704,5	пс 8
704,0	Н3
693,7	20
636,0	изст. Н4
633,1	пс 20
632,9	Н4
533,9	401
528,7	14
499,0	пс 16
477,0	пс 14
447,8	16
395,0	18
342,0	пс 18
330,9	изст. Н2
329,7	Н2
327,4	Н1
327,4	изст. Н1
126	Упор 8
<b>0,00</b>	<b>ПЗ</b>
86,0	21
114,0	упор 5
143,4	пс 21
173,0	упор 7
281,39	27СО
347,04	25
356,5	пс 17
382,9	изст. 4
383,7	изст. 3
388,0	пс 13
412,7	17
416,2	изст. 1
413,1	пс 15
434,8	13
443,5	11
457,9	изст. 2
463,7	15
466,0	пс 9
478,5	7
494,0	пс 11
516,1	9
515,0	пс 5
525,0	пс 7
571,9	5
575,0	упор 9
580,6	3
600,0	пс 1
629,0	пс 3
650,0	1
684,3	23СО
760,4	43СО
814,8	Н
815,0	изст. Н

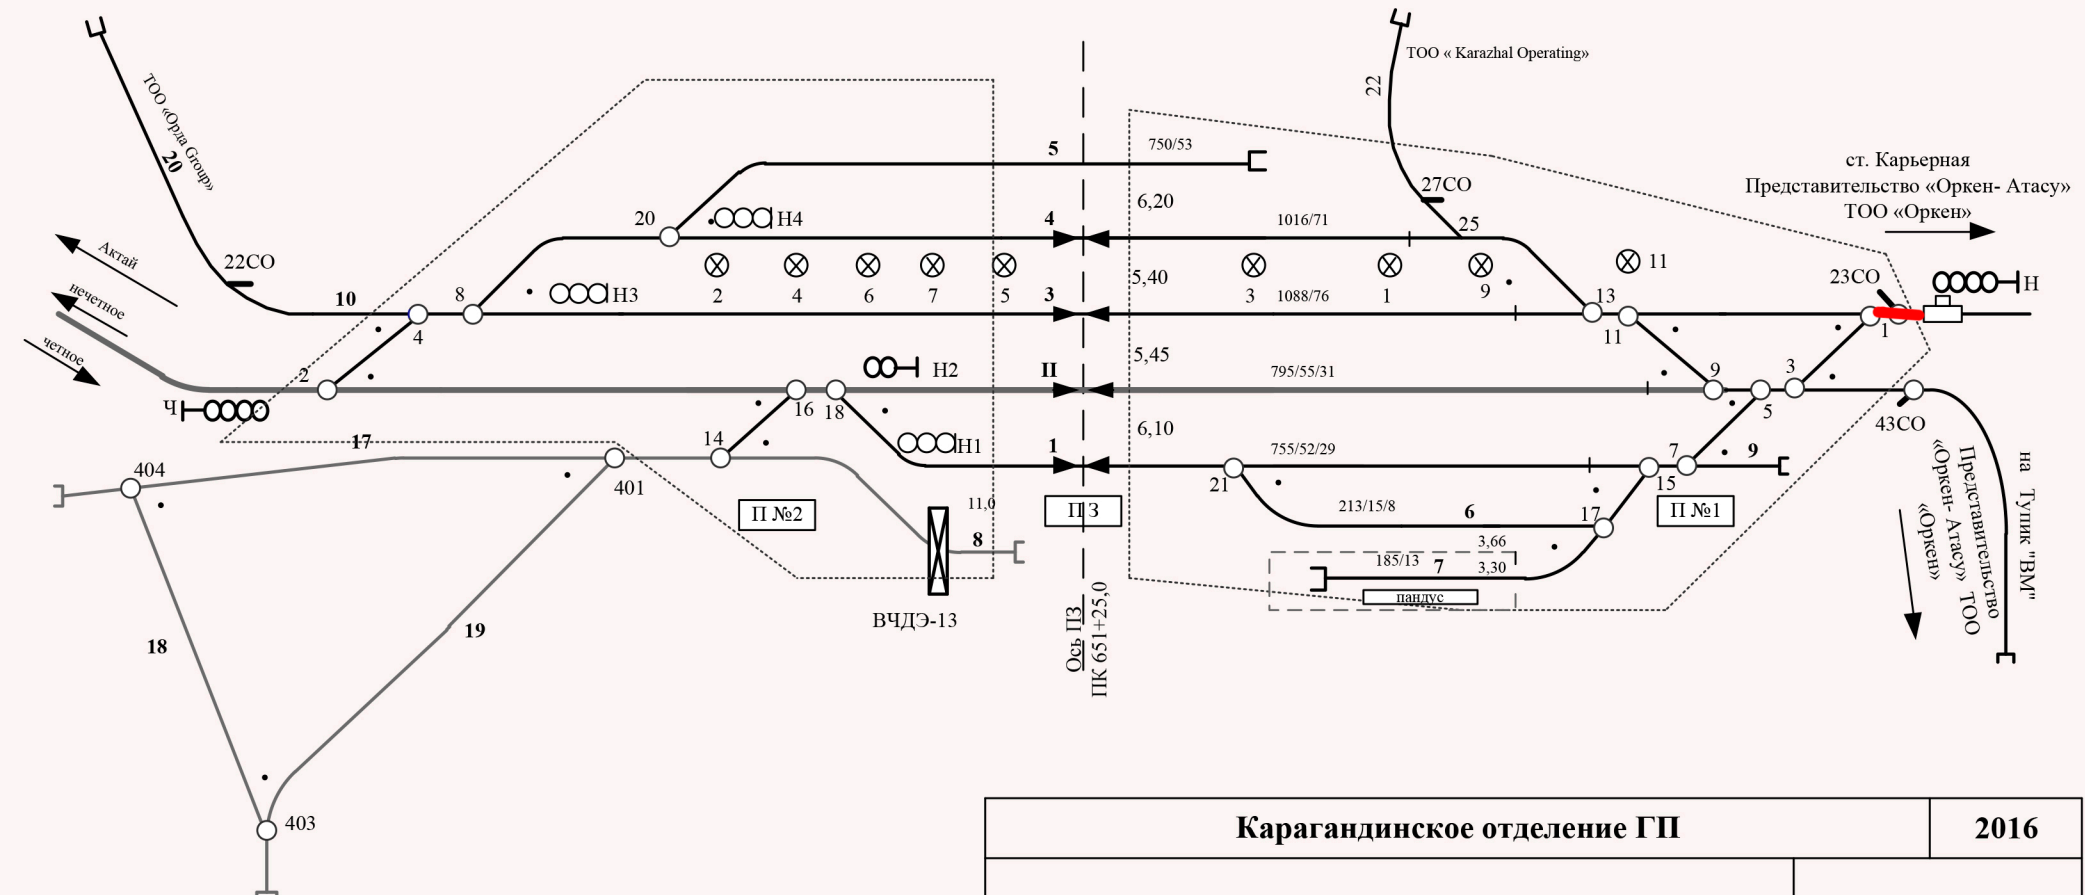

Ординаты переговорных колонок от оси ПЗ	Переговорные колонки
595,6	2
489,7	4
379,2	6
136,7	7
28,4	5
<b>0,00</b>	<b>ПЗ</b>
87,7	3
309,0	1
609,0	9
909,0	11

Карагандинское отделение ГП			2016
<b>Станция Каражал</b>			
<b>Составил</b>	ДС		<b>Нурпеисов М.Т.</b>
<b>Проверил</b>	ДНЧ		<b>Абдикенов М.А.</b>
<b>Согласовал</b>	УПЧ		<b>Мукушев Г.О.</b>
	ШЧ		<b>Кобдииков Н.А.</b>
<b>Схематический план путевого развития ст. Каражал</b>			