


Ст. Отар

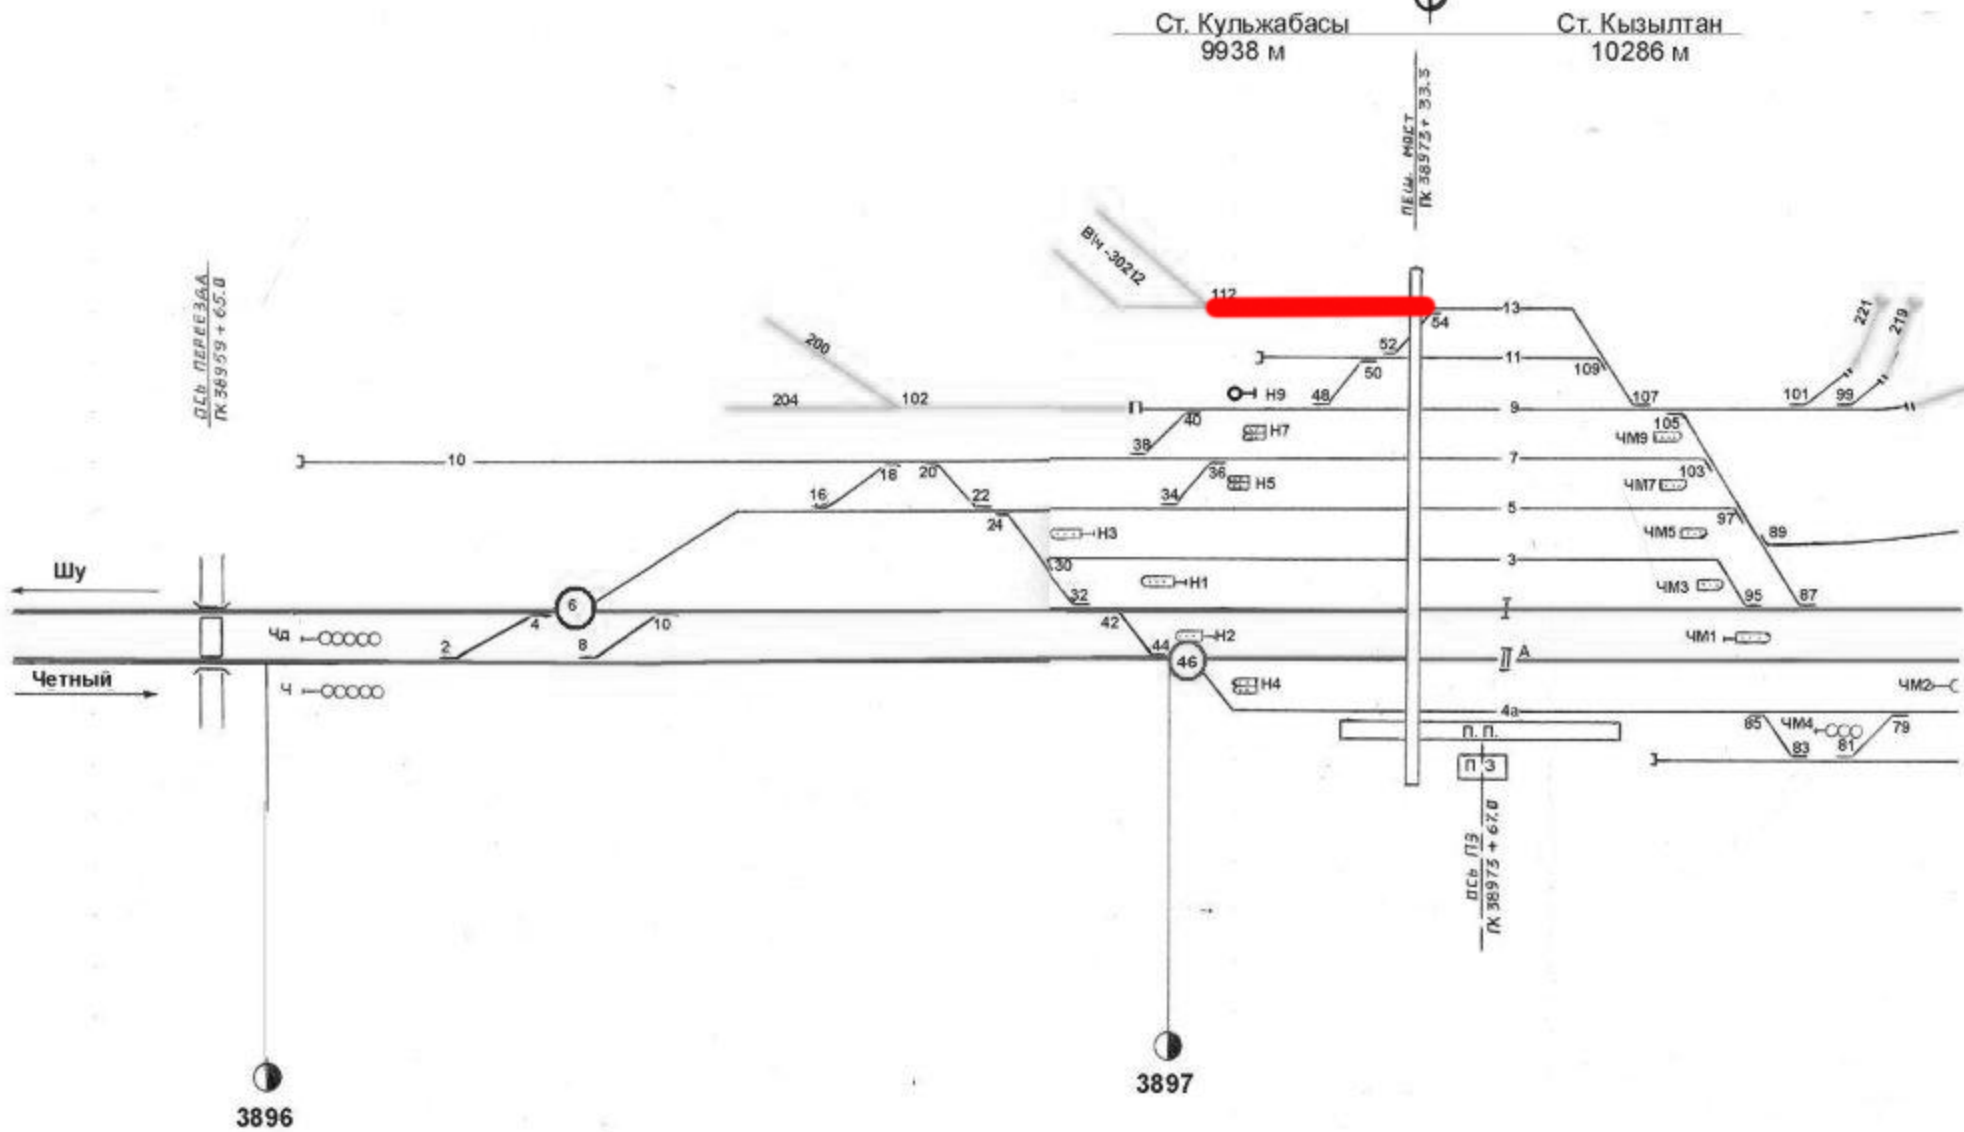

СИГ. 4"	4139.9
СИГ. 5.4	1135.3
СТР. 2	1063.8
СТР. 4	1005.0
СТР. 6	963.9
СТР. 8	941.2
СТР. 10	902.7
СТР. 16	876.4
СТР. 18	854.8
СТР. 20	787.5
СТР. 22	728.8
СТР. 24	665.5
СТР. 30	605.0
СТР. 32	546.2
СИГ. Н3	546.0
СИГ. Н1	502.3
СИГ. Н2	422.5
СТР. 40	530.0
СИГ. Н4	456.8
СТР. 46	366.2
СТР. 34	529.0
СТР. 36	476.5
СИГ. Н3	546.0
СИГ. Н9	503.0
СИГ. Н5	472.0
СИГ. Н7	466.7
СТР. 48	294.3
СИГ. Н4	294.0
СТР. 50	153.7
СТР. 52	124.4
ПЕШ. МОСТ	33.4
ОСЬ ПЛ	00.00
СТР. 109	297.3
СТР. 107	331.3
СИГ. ЧМ9	383.6
СИГ. ЧМ7	386.0
СТР. 105	400.9
СИГ. ЧМ5	429.3
СИГ. ЧМ3	437.3
СИГ. ЧМ1	449.8
СТР. 85	465.5
СТР. 97	498.3
СТР. 95	591.9
СТР. 85	465.5
СИГ. ЧМ4	562.8
СТР. 87	603.0
СТР. 77	603.2
СТР. 79	607.3
СИГ. ЧМ2	785.5
СТР. 113	786.5
СТР. 75	844.9