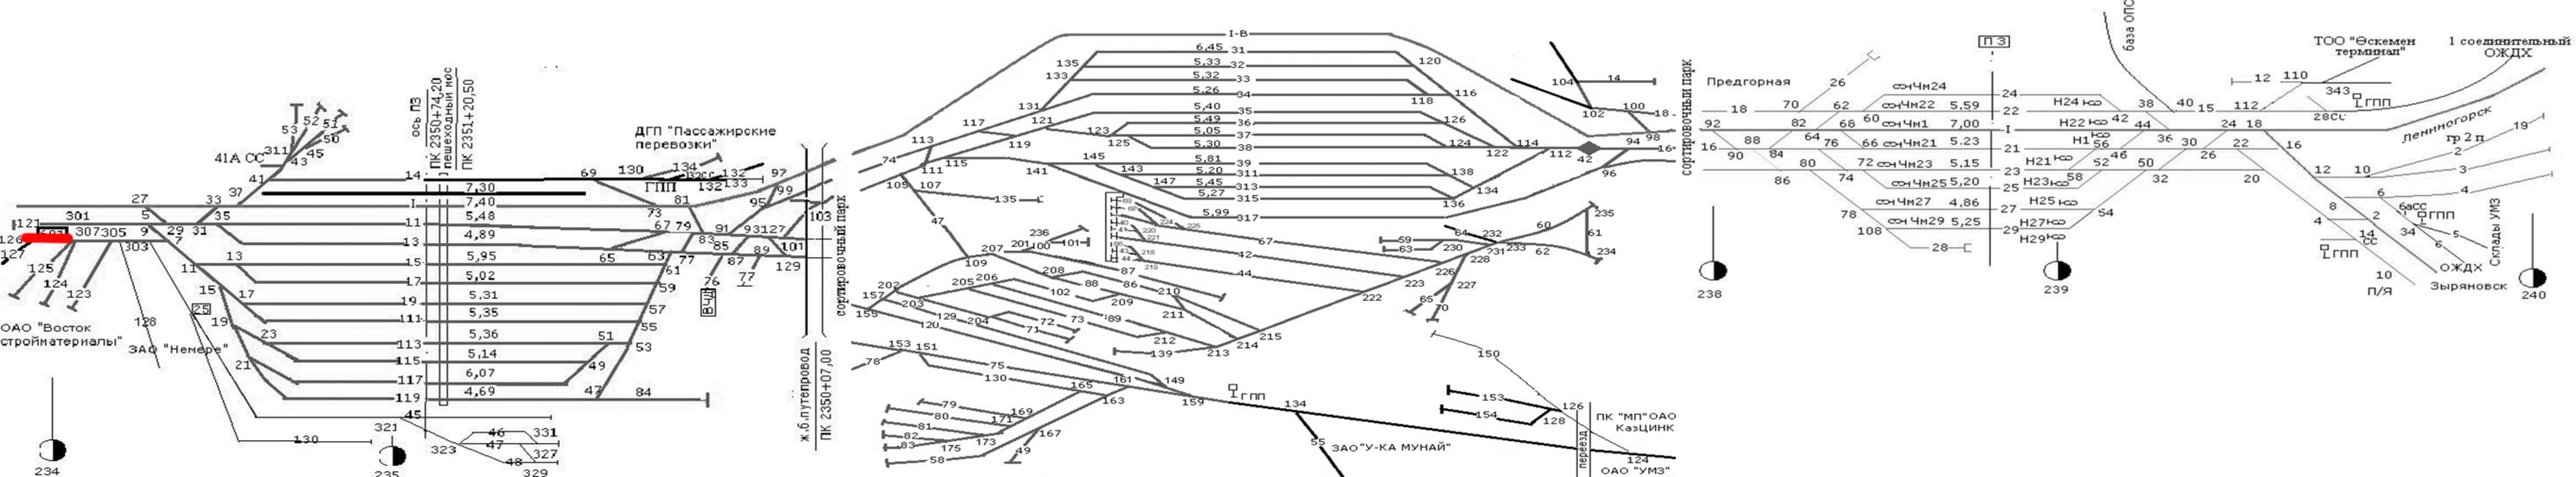
ось ПЗ
ПК 2350+74,20
пешеходный мост
ПК 2351+20,50
ДГП "Пассажирские перевозки"
ГПП
ВЧ-4
41А СС
ОАО "Восток стройматериалы"
ЗАО "Немерге"
сортировочный парк
ж.б.путепровод
ПК 2350+07,00
I-В
ЗАО"У-КА МУНАЙ"
ПК "МП"ОАО КазЦИНК
ОАО "УМЗ"
П 3
база ОПС
Предгорная
ТОО "Өскемен термиңал"
1 соединительный ОЖДХ
Ленногорск
Склады УМЗ
ОЖДХ
Зыряновск
П/Я
238
239
240
234
235