


Схематический план станции Павлодар – Порт парк «В»

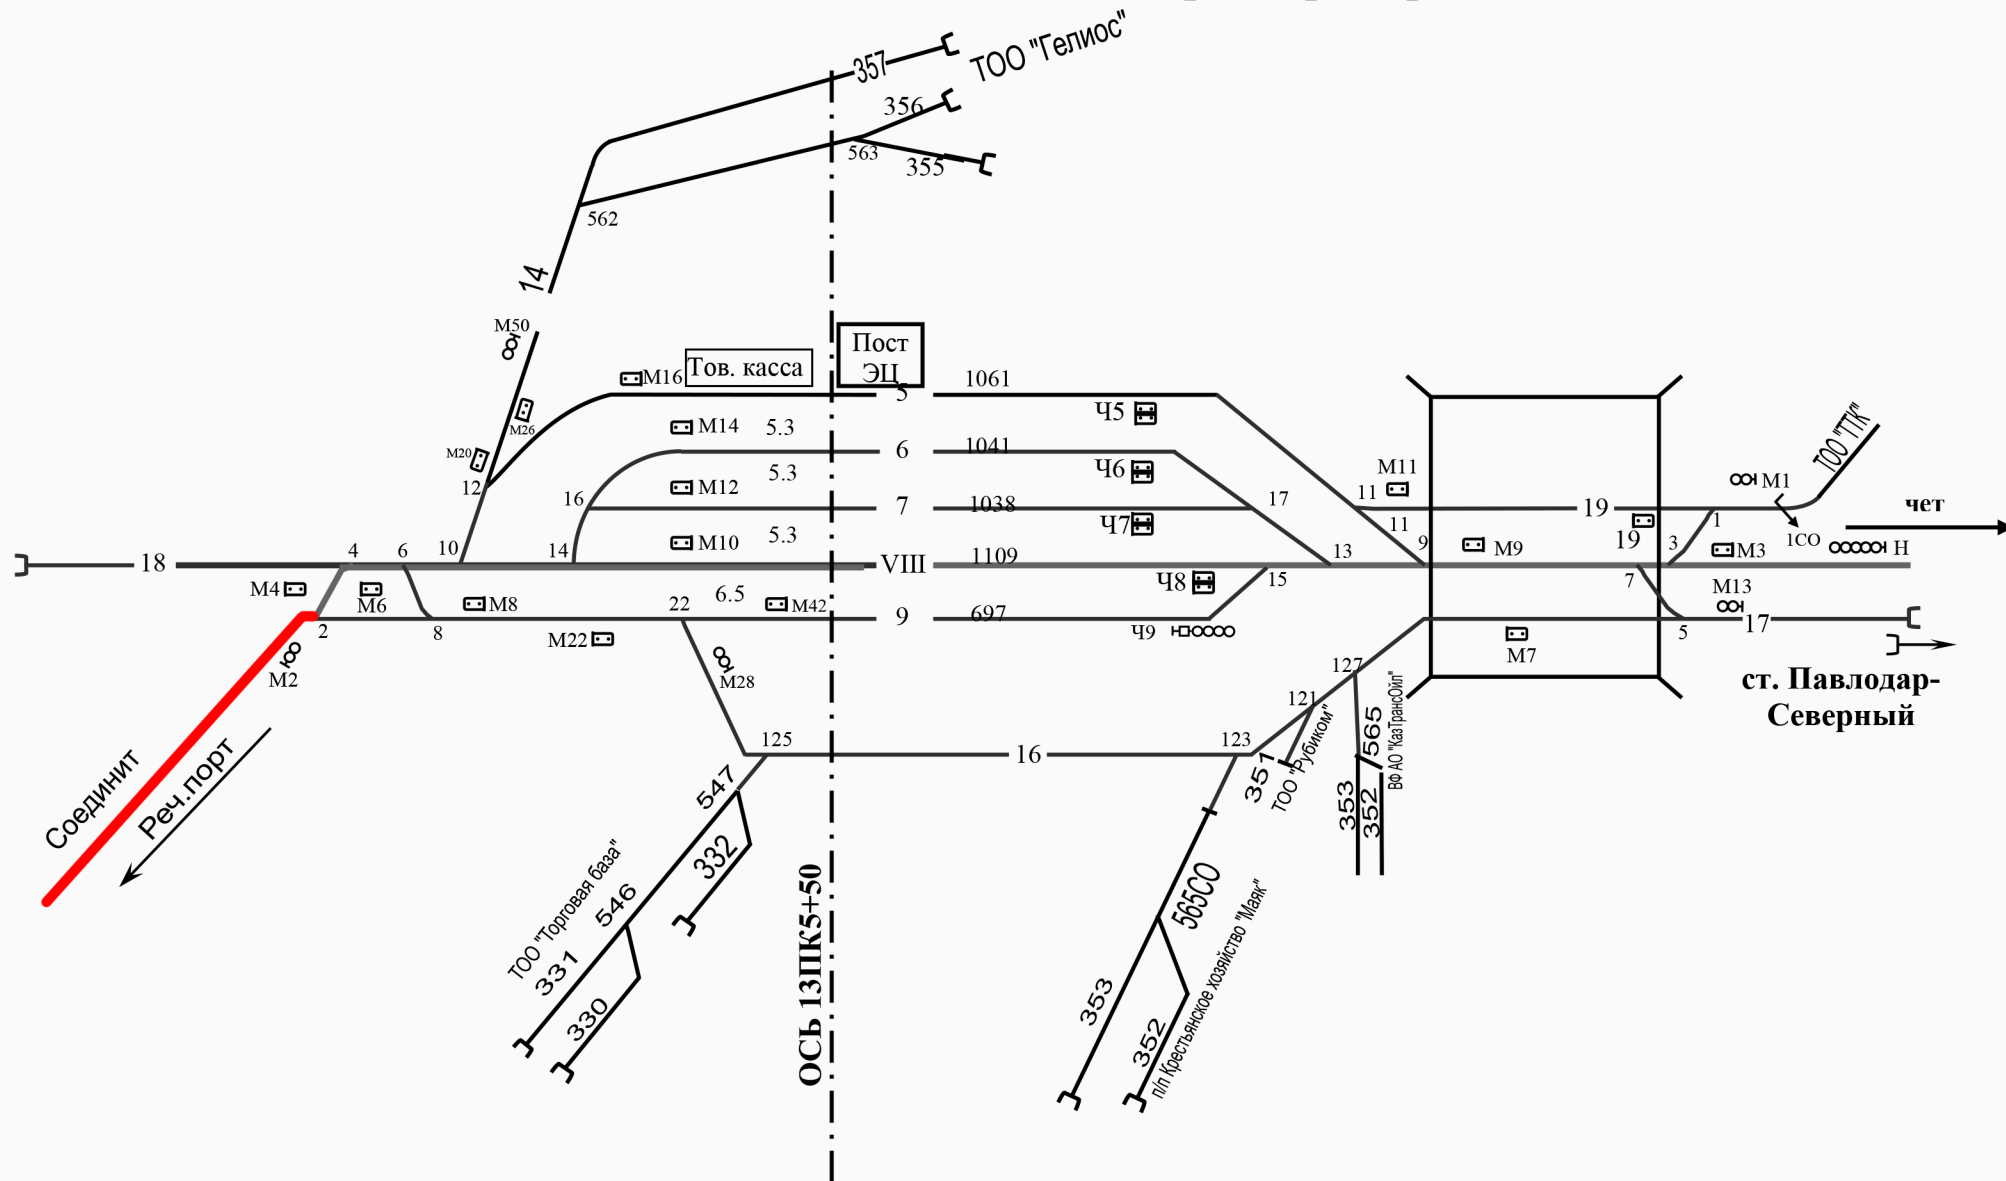

Фамилия	Подпись	Дат	Схематический план станция Павлодар-Порт парк «В»	Лис
ПЧГ-32	<i>[Signature]</i>			1
НПТО-32				