


Схематический план станции Павлодар-Порт парк «Е»

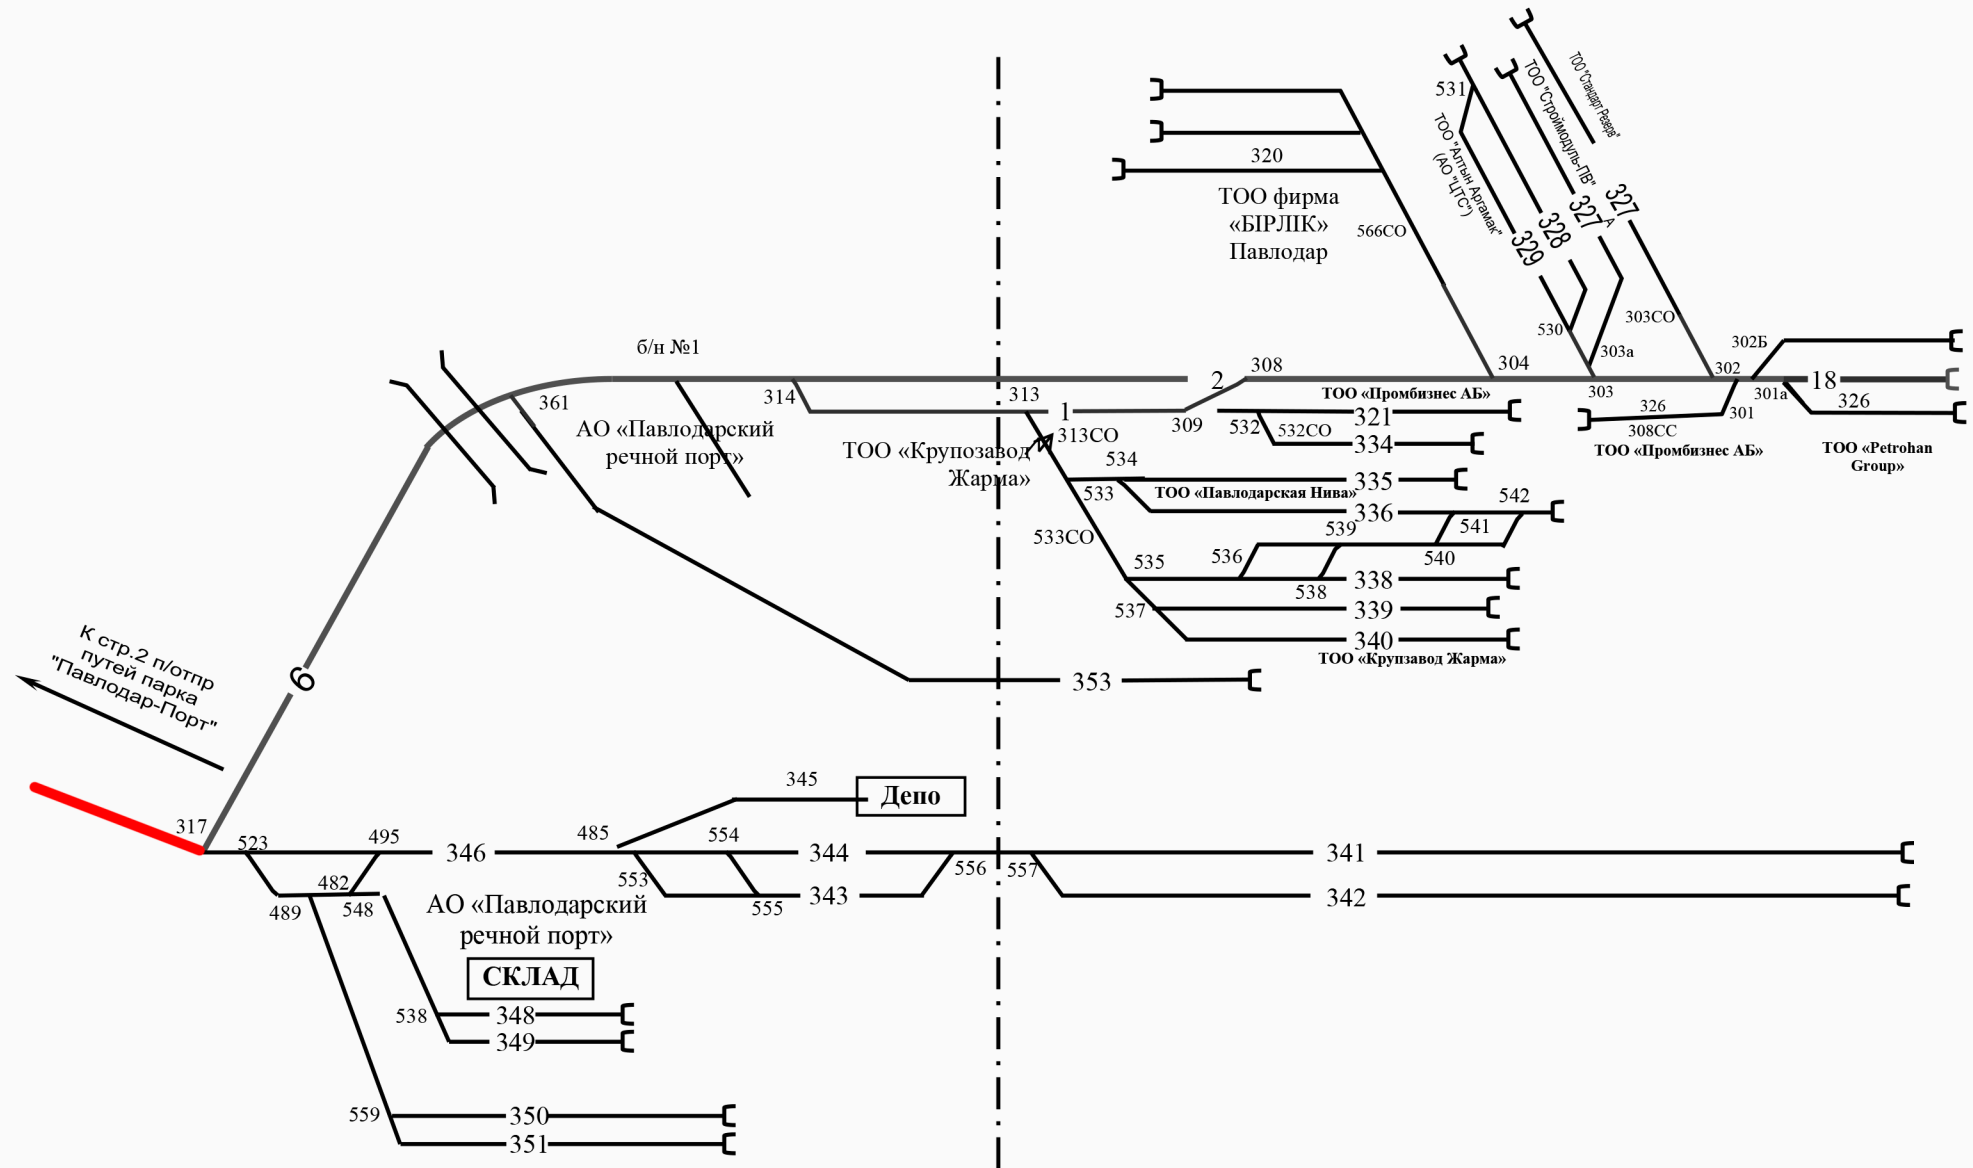

Фамилия	Подпись	Дата
ПЧГ-32	<i>[Signature]</i>	
НЧТО-32	<i>[Signature]</i>	

Схематический план
станции Павлодар-Порт парк «Е»