


Схематический план станции Павлодар-Северный

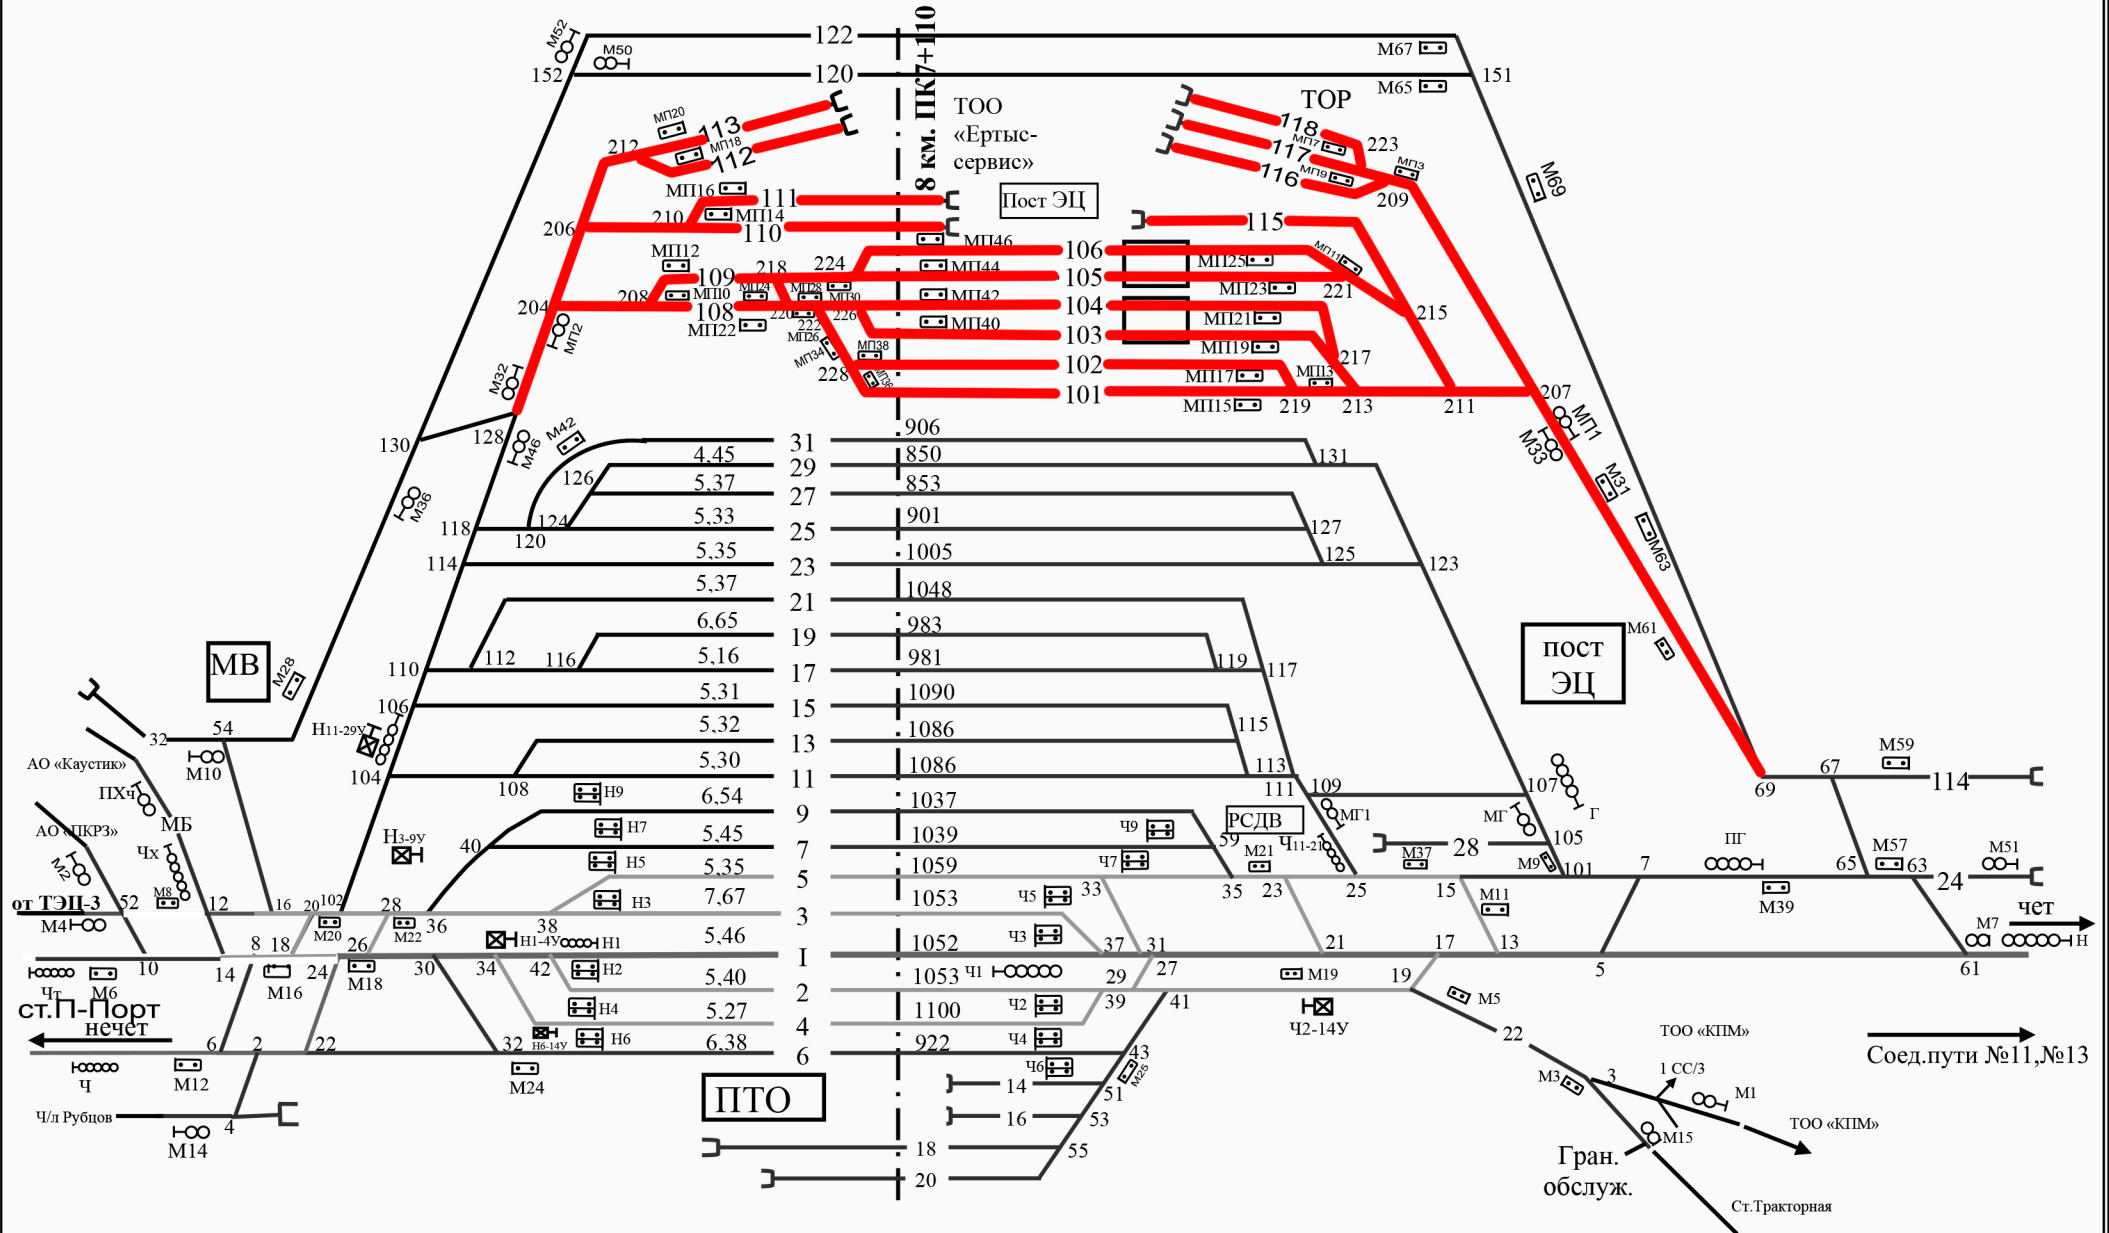

Фамилия	Подпись	Дата
ПЧГ-32	<i>[Handwritten Signature]</i>	
НАТО-32	<i>[Handwritten Signature]</i>	

**Схематический план
станции Павлодар-Северный**

Лист

1