


## Схематический план станции Павлодар парка «Б»

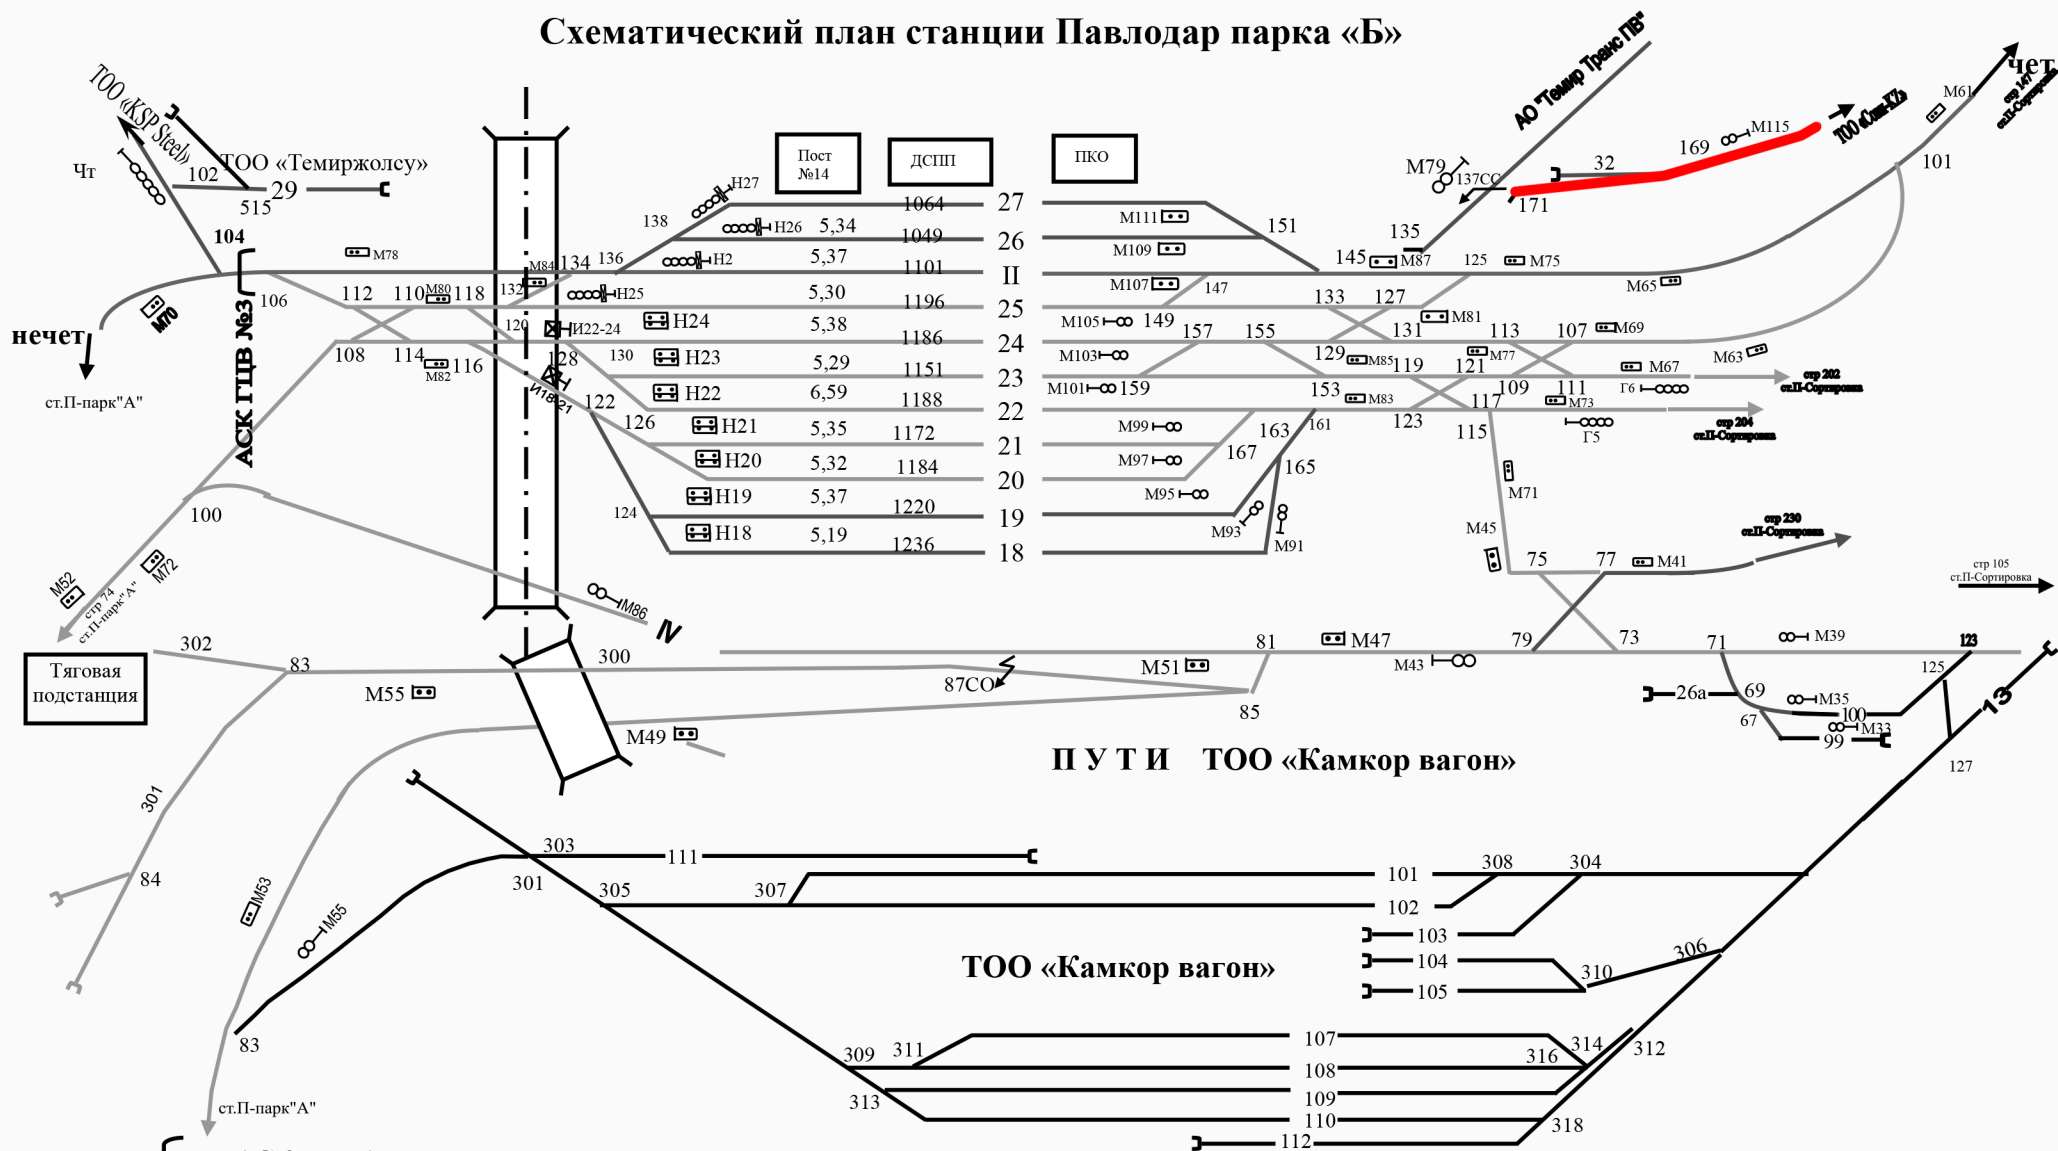

- АСК ГЦВ (автоматизированная система контроля за грузом и целостности вагонов)

Фамилия	Подпись	Дата
ПЧГ-32	<i>[Signature]</i>	
НПО-32	<i>[Signature]</i>	

Схематический план  
станции Павлодар парк «Б»