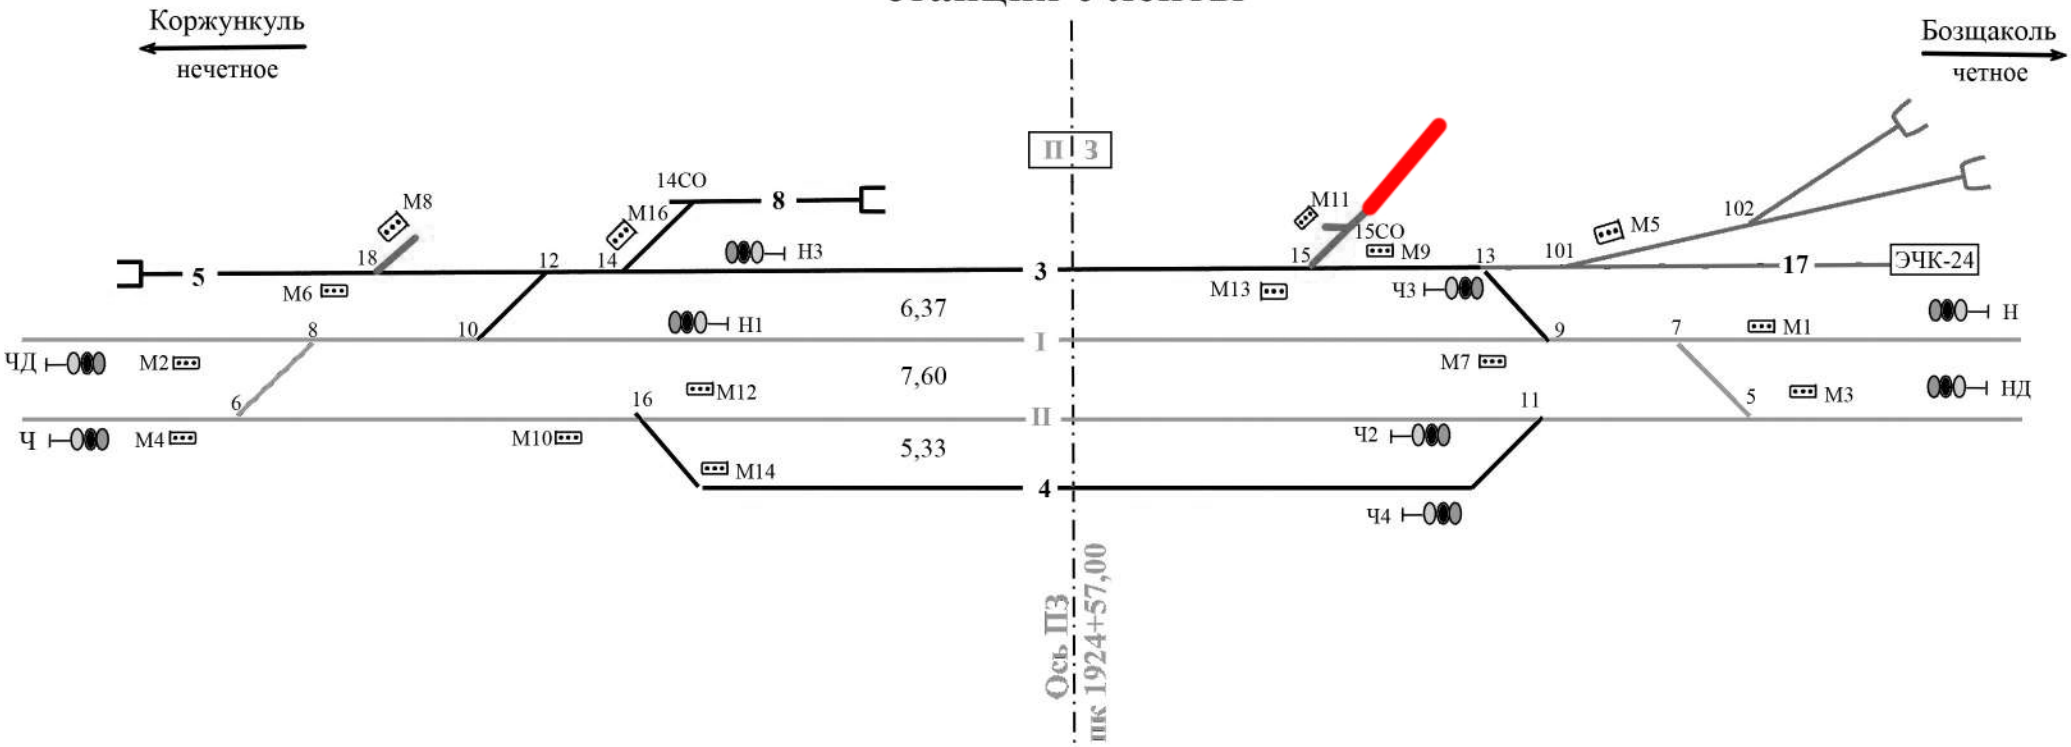Схематический план
станция Уленты