


# Схематический план станция Ушкулын

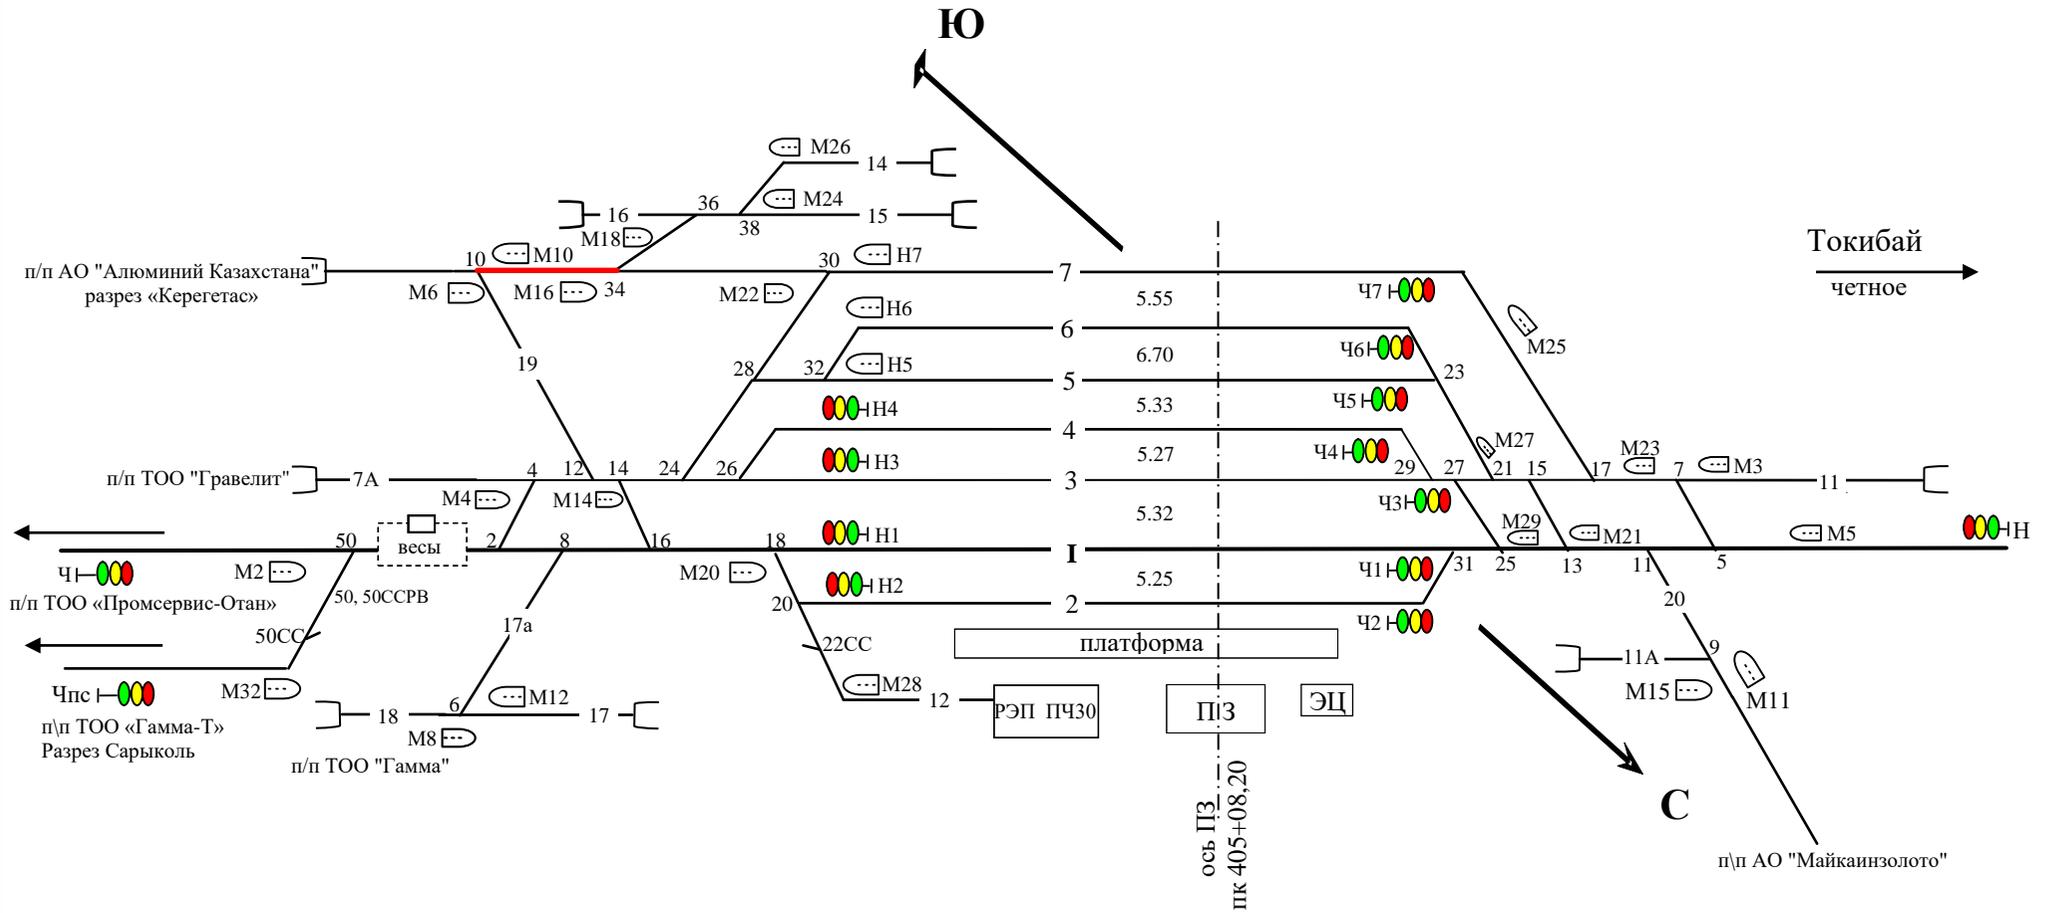

**Расстояние от оси ПЗ до постоянных сигналов и стрелок (предельных столбиков)**

Вх. Н-1320.3	М5-1014.2	пс 9-928	стр. 9-980,2	ось ПЗ	стр. 50-783.4	М2-854.9	пс 4-710.7	Вх. Ч-1102.8
	М11-985.8	пс 5-916.9	стр. 5-946,1	пк 405+08,20	стр. 2-729.4	М6П-765.9	пс 2-707.0	
	М3-957.7	пс 11-911.3	стр. 11-864,8		стр. 10-720.1	М6-725.6	пс 8-686.6	
	М15-918.1	пс 7-890.6	стр. 7-864,3		стр. 6-705.6	М4-724.1	пс 12-674.4	
	М21-856.5	пс 13-828.2	стр. 13-853,1		стр. 4-656.5	М8-710.8	пс 10-668.0	
	М23-847.2	пс 15-798.5	стр. 17-841,3		стр. 8-635.0	М10-655.6	пс 6-657.8	
	М25-775.3	пс 17-792.7	стр. 15-781,5		стр. 12-619.0	М12-639.6	пс 14-591.7	
	М27-771.9	пс 25-745.8	стр. 21-766.7		стр. 14-610.4	М14-614.8	пс 16-553.8	
	М29-768.9	пс 21-713.0	стр. 25-765.6		стр. 24-579.2	М16-549.6	пс 34-530.5	
	Ч5-656.8	пс 27-712.9	стр. 31-724.4		стр. 34-544.8	М18-545.1	пс 24-527.8	
	Ч6-656	пс 31-668.2	стр. 23-724.4		стр. 28-544,0	М20-509,5	пс 28-524.8	
	Ч2-655.2	пс 23-665.7	стр. 27-696,5		стр. 16-540,5	Н4-475,0	пс 36-490,5	
	Ч7-647.4	пс 29-620.2	стр. 29-681,6		стр. 26-535,3	Н3-460,1	пс 26-483,0	
	Ч1-645.4				стр. 18-505,4	Н1-435,3	пс 18-442,1	
	Ч4-611.2				стр. 32-488,5	Н6-427,8	пс 32-435,7	
	Ч3-601,7				стр. 36-480,0	Н5-426,6	пс 20-386,5	
					стр. 30-475,6	М26-424,9		
					стр. 38-472,0	М24-423,5		
					стр. 20-446,1	Н2-379,6		
					стр. 22СС-372,8	Н7-375,0		
						М28-354,8		