

Согласовано:

ДС: _____ Казбеков Н.А.

Начальник ПЧ-51 _____ Табулдиев Ж.А.

ст. Аса

Утверждаю:

Директор НЖС-8 _____


Буромбаев С.А.

01.01.2022г.

Кадастровый № 06-088-113-033

ось ПЗ

ПК 31 7+23.0

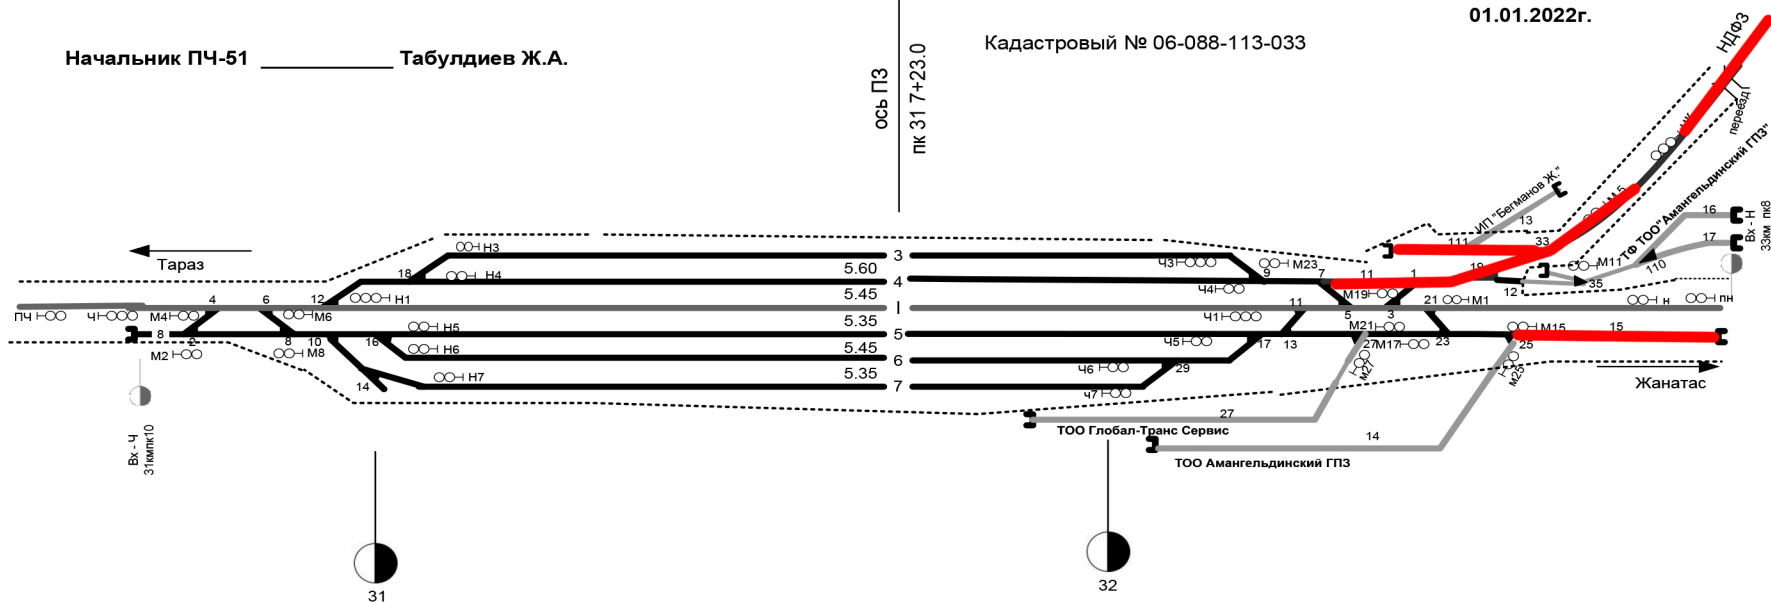

Расстояние
от оси ПЗ

Наименование
точек

-947	Упор БП
-945	прелея
-855	из ст.Ч 2
-851	М2
-798,1	из ст.М.2
-767,7	из ст.М.2
-757,3	стр.М2
-757,3	из ст.М.4
-776,3	ПОН#4
-772,3	ПОН#2
-743,3	ПОН#3
-741,3	ПОН#1
-711,3	из ст.БП
-709,4	СТРН#6
-680,5	ПОН#8
-642,2	СТРН#8
-642	М8
-637,7	из ст.М8
-634	из ст.М2
-634,4	СТРН#4
-633,4	СТРН#2
-630,6	из ст.М.4
-587,9	стр.М4
-587,9	СТРН#6
-585,2	СТРН#16
-576,5	ПОН#12
-550	ПОН#14
-546,8	из ст.Н1
-546	из ст.Н7
-546,5	СТРН#16
-544	СТРН#16
-522	ПОН#10
-522	из ст.М.10
-521,16	из ст.Н5
-515,1	из ст.Н6
-514,2	Н5
-514,2	Н6
-486,7	ПОН#13
-479,8	из ст.Н4
-479,5	Н3
-478,2	Н4
-478,2	из ст.Н4
00,00	ось ПЗ
00,00	Коллея
306,6	Ч7
307,9	Ч6
308,7	из ст.Ч7
309,4	из ст.Ч6
322,1	ПОН#29
353,1	Ч5
370,9	из ст.Ч5
370	ПОН#17
370,6	стр.29
385,6	Ч3
404,6	из ст.Ч3
405,3	Ч4,4
423,5	из ст.Ч3
427,1	стр.17
444,5	ПОН#9
449,5	из ст.БП
453	М27
453	из ст.М27
453,5	стр.13
473	ПОН#11
476,4	ПОН#11
486	из ст.М.23
486,7	М.23
490	стр.7
513,4	Упор 10п
528	из ст.М.21
529,8	стр.21
534,3	из ст.М.21
534,9	М.21
546,9	ПОН#7
566,7	стр.5
572,9	из ст.1п
574,1	из ст.М.19
577,2	стр.3
600	ПОН#1
622	стр.21
630,4	ПОН#3
646,2	ПОН#23
650,5	ПОН#3
654,2	стр.11
663,9	ПОН#1
664,2	СТРН#1
664,2	из ст.М.25
675,6	М.25
680,7	СТРН#23
727,5	ПОН#19
707,2	ПОН#19
715,2	ПОН#33
727,5	стр.25
727,5	из ст.М15
758,2	М15
758,2	М1
761,3	из ст.М1
771,5	стр.33
772,5	из ст.М5
777	М5
975	М1
975,5	из ст.М1
1039	из ст.Н
1040,3	Н
1070,2	призма 15П
1078	Упор 15П