Согласовано:

ДС:_____Казбеков Н.А.

Начальник ПЧ-51 _____ Табулдиев Ж.А.

ст. Аса

Утверждаю:

Директор НЖС-8 _____ Буромбаев С.А.

01.01.2022г.

Кадастровый № 06-088-113-033

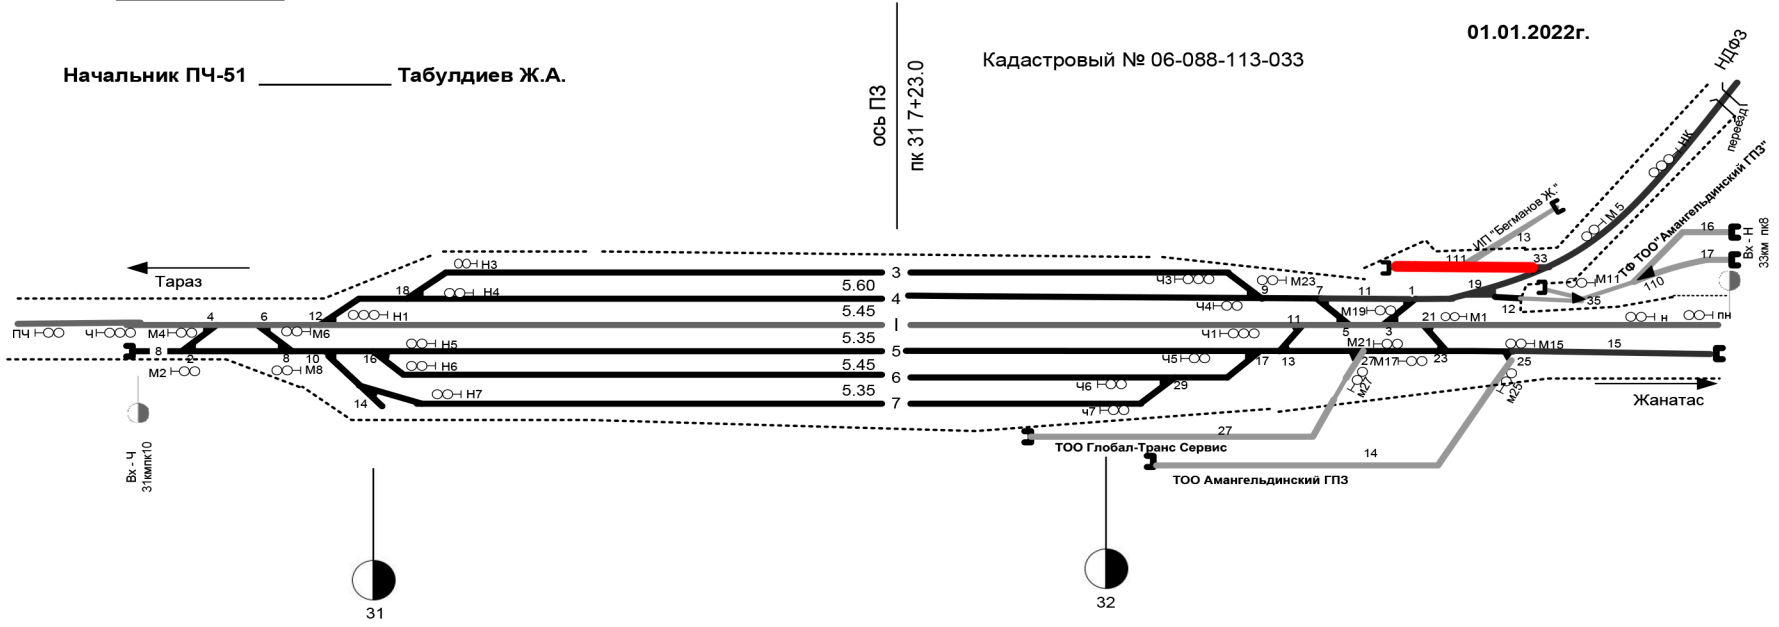

Наименование точек	Расстояния от оси ПЗ
Упор 8П	-947
призма	-935
Ч	-851,2
из.ст Ч	-851,2
М2	-798,1
из.ст М 2	-797,7
стр.№2	-793,5
М4	-777,3
из.ст М 4	-776,3
ПСМ№4	-772,3
стрМ№4	-743,2
из.ст.8П	-711,3
стрМ№8	-709,4
ПСМ№8	-690,5
ПСМ№6	-660,2
стрМ№8	-642
М8	-642
из.ст М8	-642
из.ст М6	-637,7
стрМ№6	-634,4
стрМ№12	-633,4
стрМ№14	-630,6
П.с:10	-597,6
стрМ№16	-585,7
ПСМ№12	-585,2
ПСМ№14	-575,5
из.ст Н1	-550
Н1	-549,5
из.ст Н7	-546,8
Н7	-546
стрМ№18	-545,5
ПСМ№16	-544
ПМС	-530
из.ст М 10	-522
из.ст Н 5	-521,6
М10	-521,3
из.ст Н 6	-515,1
Н 5	-514,2
Н 6	-514,2
ПСМ№18	-492,2
из.ст Н 3	-480,7
из.ст Н 4	-479,8
Н 3	-479,5
Н 4	-478,2
нач плат	-33
ось ПЗ	**00,00**
кон. плат	15
Ч7	306,6
Ч6	307,9
из.ст Ч7	308,7
из.ст Ч6	309,4
ПСМ№29	322,1
Ч 5	353,1
из.ст Ч5	307,9
ПСМ№17	370
стр 29	370,6
Ч 3	395,6
из.ст Ч3	404,6
Ч 4	406,3
из.ст Ч3	407,4
стр 17	423,5
ПСМ№9	427,1
Ч 1	444,5
из.ст Ч1	445
из.ст 5П	449,5
М27	453
из.ст М27	453
стр 13	453,5
ПСМ№11	473
стр 9	478,4
ПСМ№11	480
из.ст М 23	486
М 23	486,7
стр 7	490
ПСМ№5	513,4
упор 10п	514
стр 11	528
стр 27	529,8
из.ст. М 21	534,3
М 21	534,9
ПС №7	545,8
стр 5	568,7
из.ст 11п	569,9
из.ст М 19	573,9
М 19	574,1
стр 3	577,2
ПС №1	600
стр 21	622
ПС №3	630,4
ПС №23	643,2
гр МЖС	646,3
стр.111	650,5
стр 1	654,2
ПМС	662,9
стр 19	675,6
из.ст М 25	676
М 25	680,7
ПСМ№25	727,5
стр 23	707,2
ПС №19	715,2
ПС №33	727,5
стр 25	757
из.ст.М15	758,2
М 15	758,2
М 1	761,3
из.ст М 1	771,5
стр 33	
из.ст М 5	772,5
М 5	777
М 1	975
из.ст. М 1	975,5
из.ст. Н	1039
Н	1040,3
призма 15П	1070,2
упор 15П	1078