

Согласовано:

ДС: _____ Казбеков Н.А.

Начальник ПЧ-51 _____ Табулдиев Ж.А.

ст. Аса

Утверждаю:

Директор НЖС-8 _____


Буромбаев С.А.

01.01.2022г.

Кадастровый № 06-088-113-033

ось ПЗ

ПК 31 7+23.0

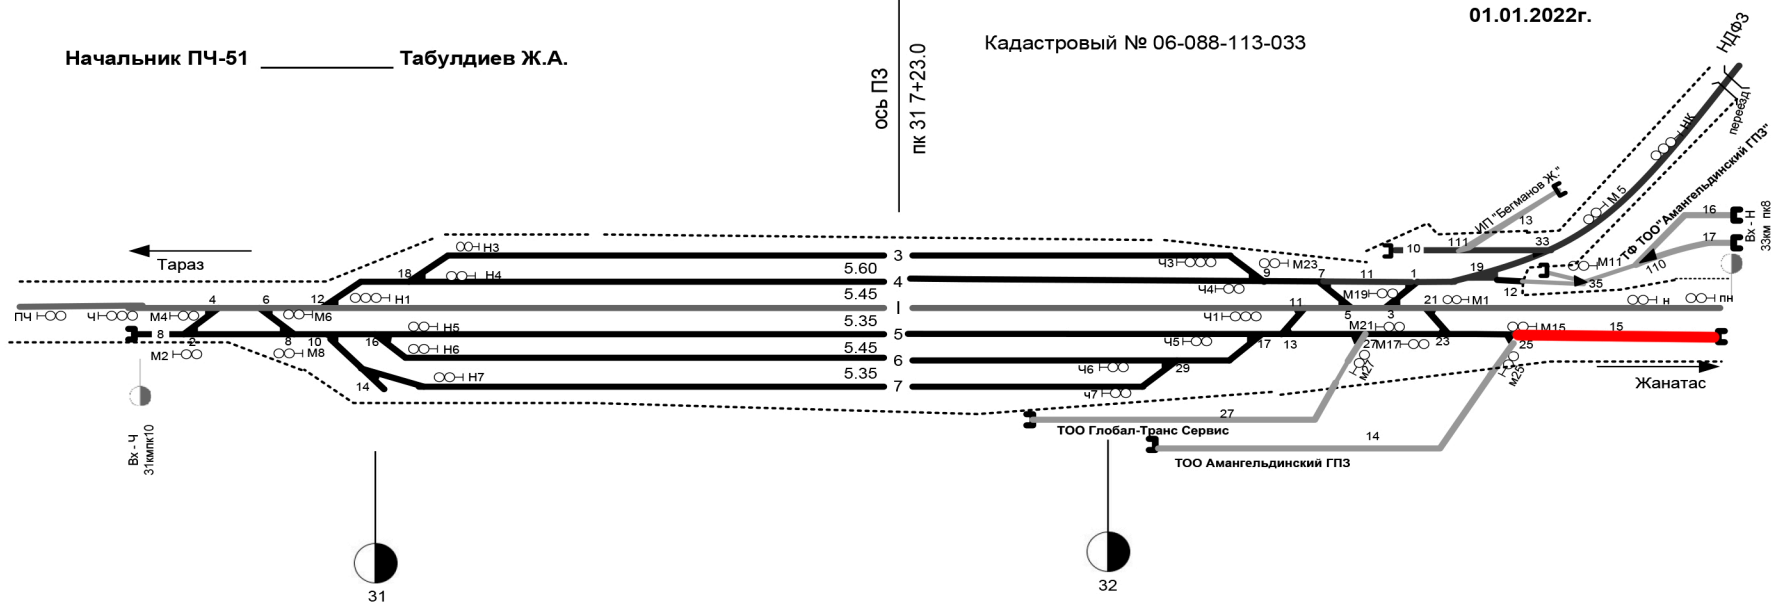

Расстояние
от оси ПЗ

Наименование
точек

-947	Упор БП
-895	прелема
-851,2	из ст.ч. 2
-798,1	М2
-767,7	из ст.ч. М2
-737,3	стр. №2
-717,9	из ст.ч. М4
-776,3	ПОН#4
-772,3	ПОН#2
-743,3	ПОН#3
-711,3	из ст.ч. БП
-709,4	СТРН#6
-680,5	ПОН#8
-642,2	СТРН#8
-642	М8
-637,7	из ст.ч. М8
-634	из ст.ч. М2
-634,4	СТРН#4
-633,4	СТРН#2
-630,6	из ст.ч. М10
-587,9	стр. №14
-587,7	СТРН#16
-586,2	СТРН#12
-576,5	из ст.ч. Н1
-550	ПОН#14
-546,8	из ст.ч. Н1
-546	Н7
-545,5	СТРН#16
-544	СТРН#18
-522	ПМС
-522	из ст.ч. М10
-521,16	из ст.ч. Н5
-515,1	из ст.ч. Н6
-514,2	Н5
-514,2	Н6
-486,7	ПОН#13
-479,8	из ст.ч. Н4
-479,5	Н3
-478,2	Н4
-468	из ст.ч. Н4
00,00	ось ПЗ
00,00	Коллеж
306,6	ч. 3
307,9	ч. 6
308,7	из ст.ч. 7
309,4	из ст.ч. 6
322,1	ПОН#29
353,1	ч. 5
370,9	из ст.ч. 5
370	ПОН#17
370,6	стр. 29
385,6	ч. 3
404,6	из ст.ч. 3
406,3	ч. 4, 4
423,5	из ст.ч. 3
427,1	стр. 17
444,5	ПОН#9
449,5	из ст.ч. 5
453	М27
453	из ст.ч. М27
453,5	стр. 13
473	ПОН#11
476,4	ПОН#11
486	из ст.ч. М23
488,7	М 23
490	стр. 7
513,4	ПОН#5
514	Упор 10п
528	стр. 21
529,8	из ст.ч. М21
534,3	М 21
534,9	М 21
546,9	ПС №7
568,7	стр. 5
572,9	из ст.ч. 1п
574,1	из ст.ч. М19
577,2	стр. 3
600	ПС №1
622	стр. 21
630,4	ПС №3
648,2	ПС №23
650,5	р. МЖС
654,2	стр. 11
663,9	ПМС
664,2	стр. 19
675,6	из ст.ч. М 25
680,7	М 25
727,5	ПОН#23
727,5	ПОН#19
715,2	ПС №33
727,5	стр. 25
757	из ст.ч. М15
758,2	М 15
761,3	М 1
771,5	из ст.ч. М 1
772,5	стр. 33
777	из ст.ч. М 5
975	М 5
975,5	М 1
1039	из ст.ч. М 1
1040,3	Н
1070,2	призма 15П
1078	Упор 15П