СХЕМА ст. БІРЛІК 1

Согласовано: ДС _______________

Утверждаю:

НЖС-8: Буромбаев С.А.

"_05_" ____01_________2022 г.

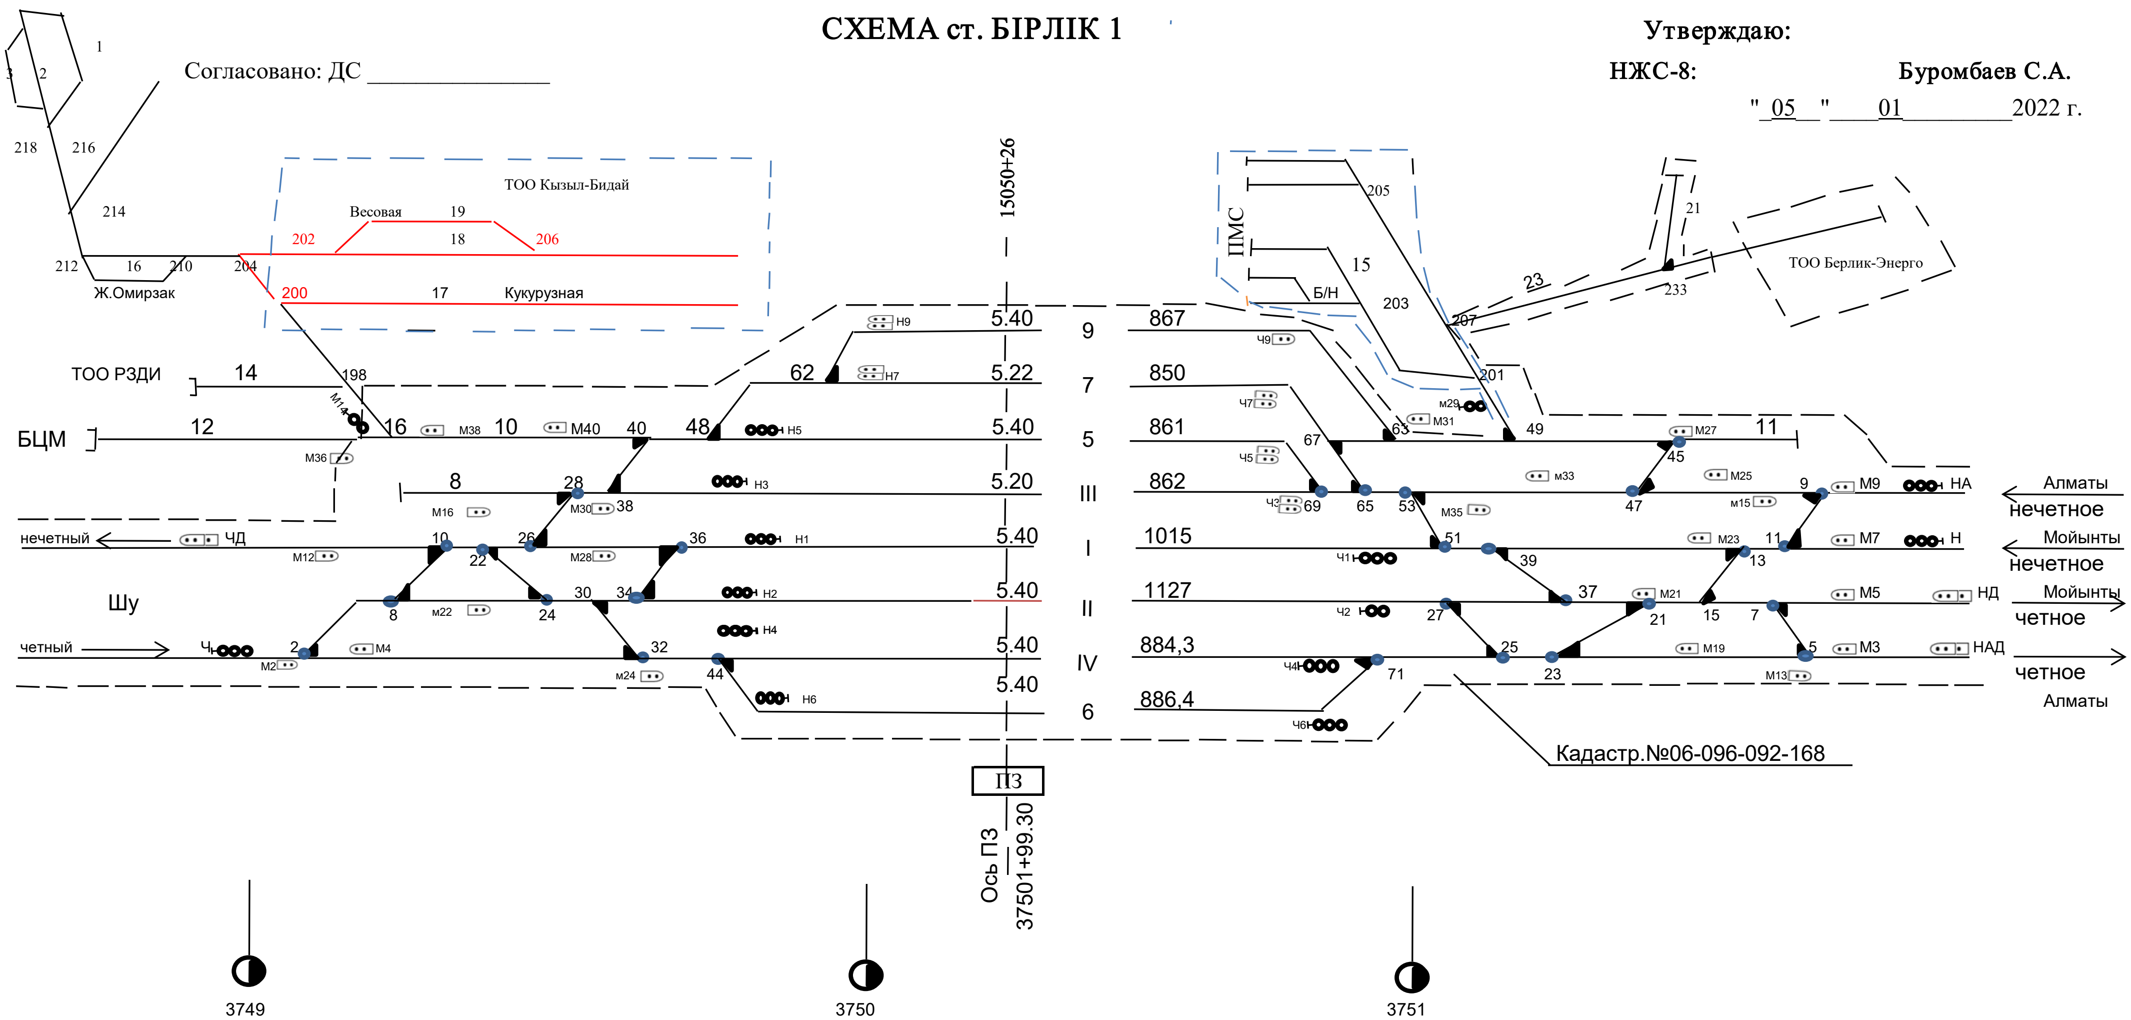

Объект	Координата
сиг Ч1	-1226,40
сиг36	-964,80
сиг м12	-908,40
сиг м2	-883,50
остр2	-865,00
сиг м34	826,30
сиг 14	-771,00
остр 8	-733,00
остр 16	-716,30
сиг 30	-723,50
сиг м 16	-698,20
остр10	-654,00
остр22	-623,00
сиг м22	-616,70
остр26	-576,00
остр24	-542,00
сиг м24	-539,50
остр 30	-524,00
остр 34	-486,00
остр 28	-451,00
сиг м28	-495,30
сиг м30	-498,30
сиг м5/13	-497,20
остр 38	-433,00
сиг м40	-478,00
остр32	-443,00
сиг ч 1 оу	-469,80
остр 36	-426,50
сиг м2	-426,20
остр 40	-415,00
сиг Н15	-420,60
остр 44	-392,00
остр48	-394,20
сиг Н4	-343,90
сиг Н6	-330,00
сиг Н1	-323,60
остр 62	-313,00
сиг Н5	-316,80
сиг Н3	-315,50
сиг Н9	-267,00
сиг Н7	-266,50
сиг Ч4	-547,50
сиг Ч3	-549,70
сиг Ч5	-552,30
сиг Ч6	-564,00
сиг Ч7	-591,30
остр 67	-584,00
сиг Ч9	-608,00
остр63	-665,00
остр 65	-667,20
сиг Ч37	-667,00
остр 53	-686,00
сиг Ч1	-690,10
сиг Ч2	-698,30
сиг м31	-721,50
сиг 4713	-713,90
остр 27	-758,40
сиг М35	-759,60
остр 51	-766,00
остр 39	-805,40
остр 25	-849,00
остр 23	-863,00
сиг М9	-824,10
остр 37	-886,30
остр 47	-870,00
остр 49	-893,20
сиг М19	-889,50
сиг М21	-913,80
сиг М23	-931,00
остр 15	-957,60
сиг 25	-943,00
остр 45	-934,62
сиг М27	-945,50
остр 13	-1038,40
остр 7	-1056,60
остр 11	-1056,60
сиг М13	-1048,60
сиг М15	-1016,60
остр 5	-1139,00
остр 9	-1138,00
сиг М3	-1116,70
сиг М5	-1117,50
сиг М7	-1159,30
сиг М9	-1175,00
упор	-1423,10
сиг Н	-1425,20
НД	-1447,40
сиг НД	

ПЧ-50: Батирбеков Г.Т.