Согласовано:

ДС Бесколь _____

станция Бесколь

Утверждаю

Директор ПЧ-43_____Естемисов Н.Н.

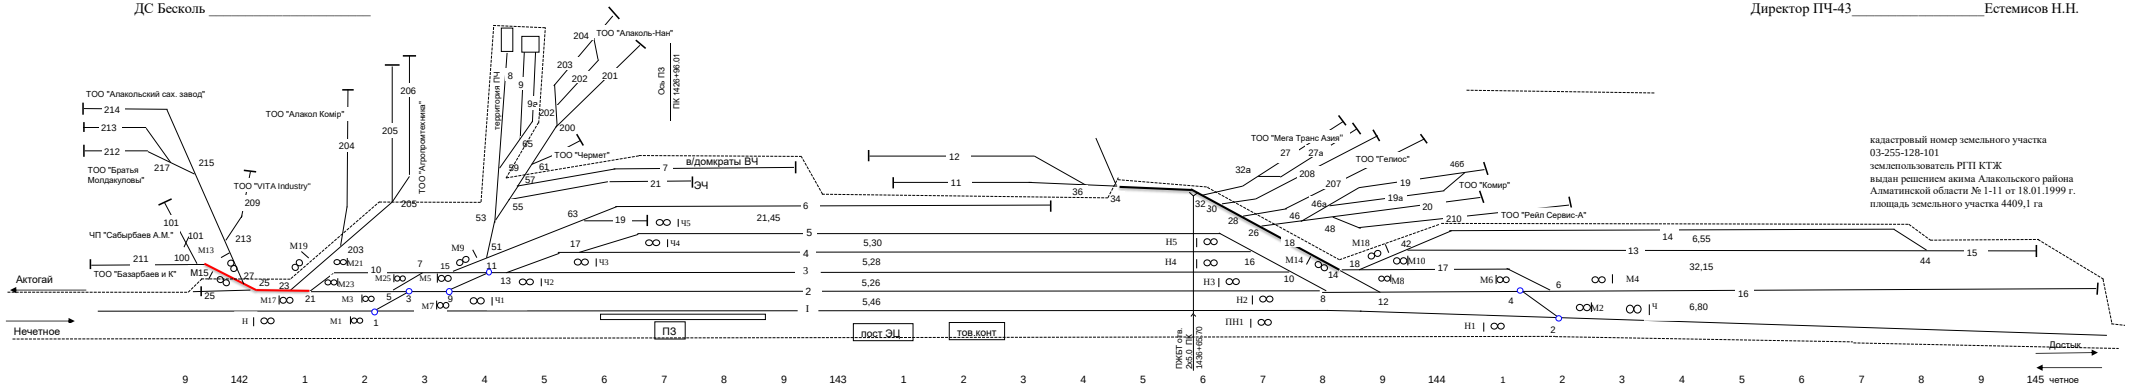

Наименование точки	из.ст.М13	сиг.М15	упор 27 остр.27 остр.25 сиг.М17	остр.23 остр.21 сиг.М19	из.ст Н	из.ст.М21	сиг.М23	из.ст.М1 сиг.М1	из.ст.М3 сиг.М3 остр.1	из.ст.М25	из.ст.Ч1 сиг.Ч1	сиг.М7	остр.9 из.ст.М5	сиг.М5 остр.15 из.ст.Ч2 остр.51	остр.11	остр.13 упор 19	остр.17	сиг.Ч5	из.ст.Ч5 ось ПЗ	сиг.Н4	сиг.Н4 сиг.Н5 из.ст.Н5	сиг.Н3 из.ст.Н3 остр.16	из.ст.Н2 остр.10 сигн.Н14	из.ст.Н14	остр.14 остр.8 остр.18 остр.12	сиг.М8 сиг.М12 из.ст М12	остр.42 остр.4 сиг.М6 из.ст.М6	из.ст.Н1 сиг.Н1 остр. 6	остр.2 сиг.М2 из.ст.М2	из.ст.М4	сиг.М4 сиг.Ч из.ст.Ч	остр.44
Расстояние от оси здания,м	765,6	762,0	-679,4	-640,5	623,7	579,5	535,7	527,3	-490,3	490,3	487,6	-465,1	393,8	390,6	385,9	311,4	-208,3	95,5	941,9	946,4	1004,0	1005,6	1052,9	1081,0	1113,6	1129,1	1158,9	1183,6	1317,9	1331,9	1346,8	1404,8	1408,5	1409,3	1459,0	1459,3	2174,0
Тип рельса и марка крестовины			P50 1/9	P50 1/9 P50 1/9					P65 1/11 P50 1/9				P65 1/11		P50 1/9	P50 1/11	P50 1/9				P50 1/9		P 50 1/9		P65 1/11 P50 1/9 P65 1/11			P50 1/9 P65 1/11		P65 1/11 P65 1/11				

стрелочные переводы на ж.б. основании

главный путь

прочие пути