

Согласовано:

ДС:

М.Сарсенбаев

# СХЕМА ст. БОРАНДЫ


Утверждаю:

НЖС-8:

Буромбаев С.А.

« 01 » 01 2022 г

Кадастровый 06 -089 -096 -024

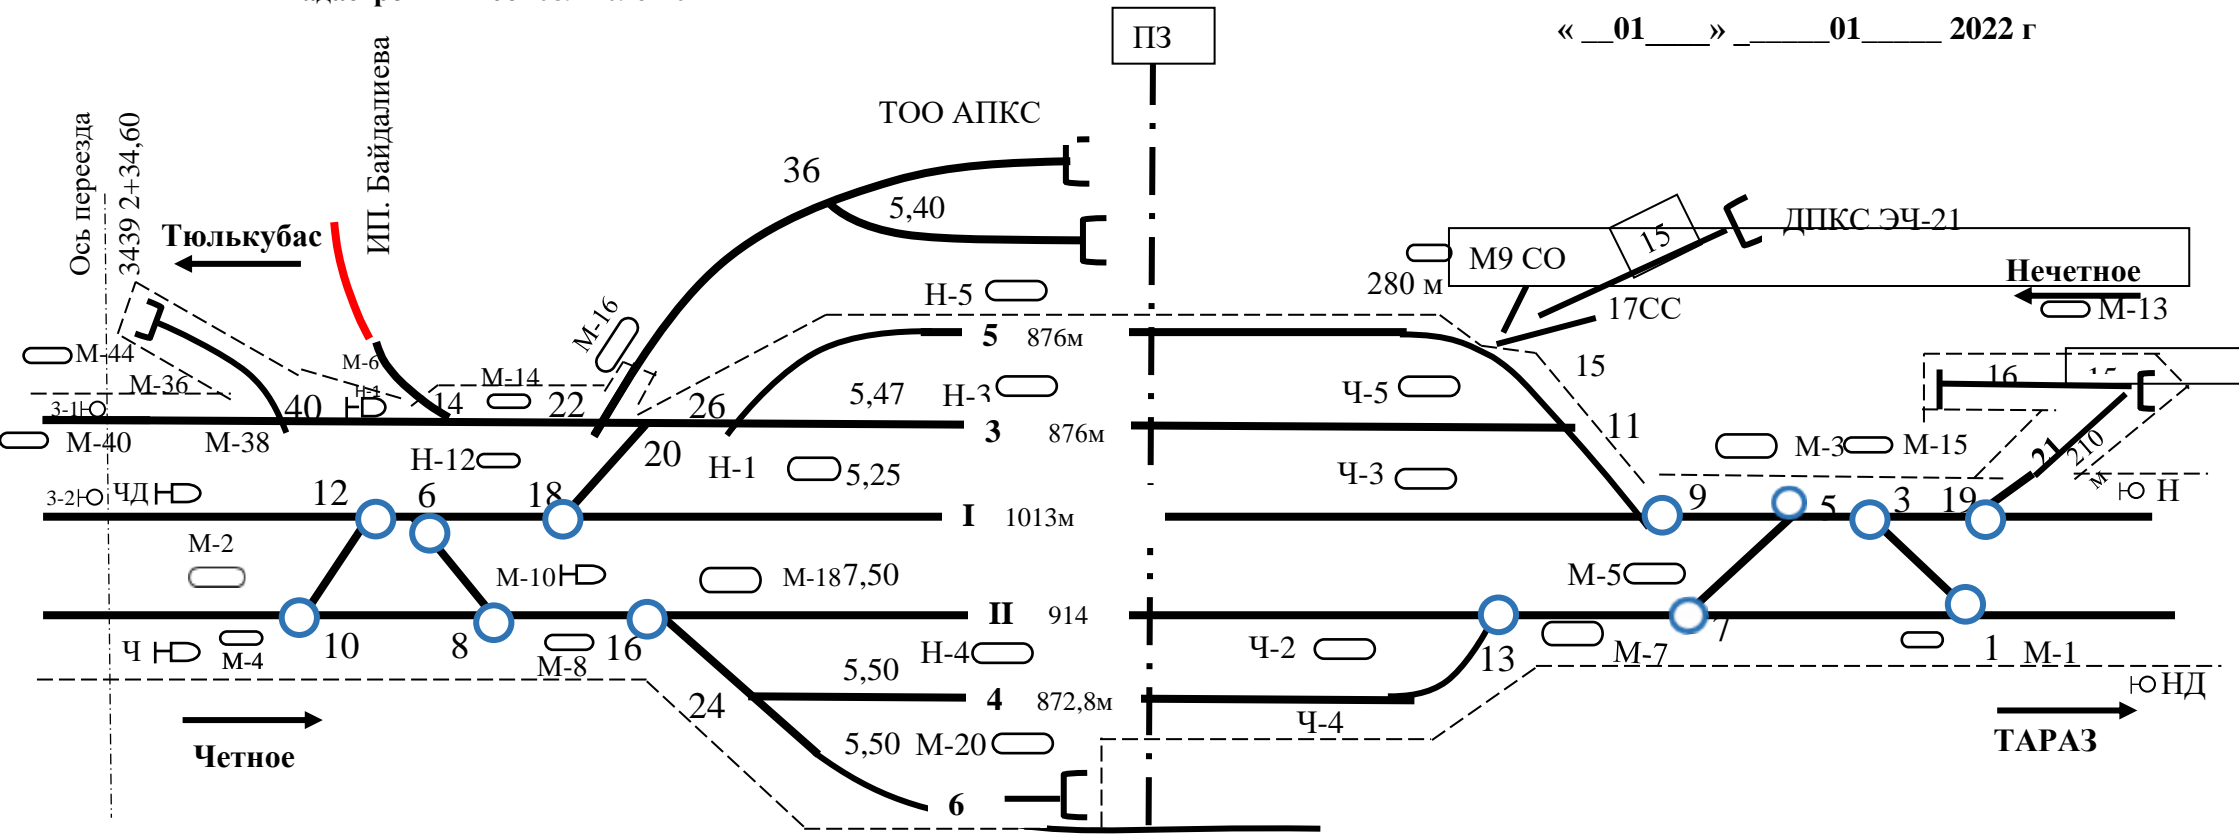

Наименование точки	Расстояние от оси пассажира кого зд.
3-1	1125,90
3-2	1126,20
Ось переезда	1061,90
ЧД	1009,00
Ч	995,50
Упор 12л	926,50
М-36	875,50
М-38	875,00
Остр.№40	817,70
М-4	709,00
Остр.№6,10	705,60
М-6	691,00
Остр.№8,12	623,70
Остр.№14	626,42
Н-1	538,50
Сигн.М-10	516,00
М-8	514,10
Сигн.М-12	591,50
Сигн.М-14	692,00
Остр.№18	511,00
Остр.№16	614,50
Остр.№20	511,90
М-16	512,80
Сигн.Н-2	481,90
Остр.№26	411,00
Остр.№24	429,90
448,90	
Сигн.Н-4	490,00
Сигн.М-20	413,00
Сигн.Н-5	410,50
Сигн.Н-3	358,20
Изоств.3	459,20
Изоств.5	411,00
ОСЬ ПЗ	
Сигн.Ч-2	377,00
Сигн.Ч-4	395,00
Сигн.Ч-3	415,50
Сигн.Ч-5	415,60
Изоств.3,5	402,30
Остр.№15	421,20
Сигн.М-7	466,30
Остр.№11	500,60
Остр.№13	463,40
Изоств.1	466,30
Сигн.М-5	497,70
Остр.№7	506,30
Сигн.М-9	520,80
Остр.№9	550,60
Остр.№3	594,10
Сигн.М-3	594,10
Остр.№1	676,20
М-1	679,00
Изоств.	1027,00
НД	1030,00
Изоствык	1327,00
Остр.№19	1180,20
Изоствык	

Начальник ПЧ-52:

Буромбаев Б.П.