

СХЕМА ст.КҮМШАҒЫЛ

Согласовано :

Утверждаю:


ДС: Сутибаев А.К.

НЖС-8: Буромбаев С.А.

« 01 » 01 2022 г

Кадастровый № 06 - 097 - 074 - 064

3501 2+34
ОСЬ ПЗ
ПЗ

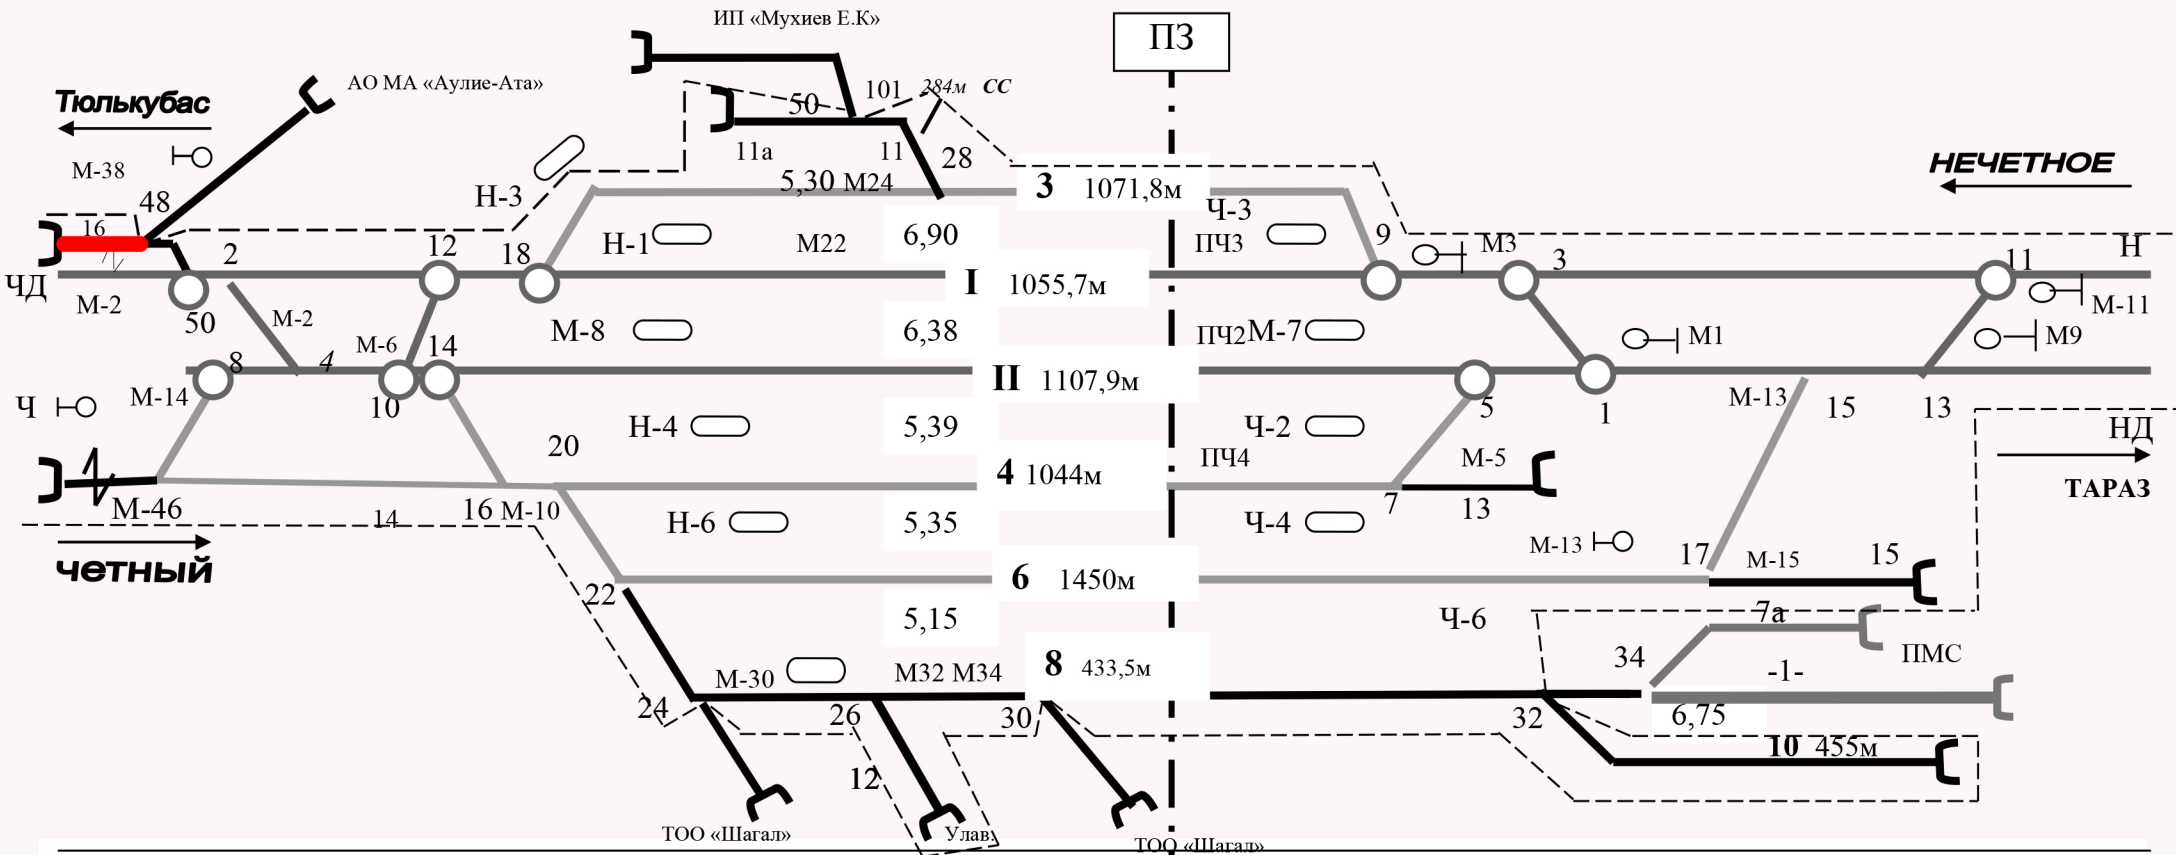

Наименование точки	Расстояние от оси пассажирс
Ч	1245,90
ЧД	1243,90
М-40	830,88
Стр.№50	749,90
Стр.№6	771,90
Стр.№2	736,90
Стр.№8	718,9
М-14	789,40
М-2	846,60
М-4	796,90
М-38	846,60
М-6	680,90
М-12	579,90
М-10	565,90
Стр.№4	682,90
Стр.№10	670,90
Стр.№14	631,90
Стр.№12	589,90
Стр.№16	559,90
Стр.№18	577,40
Стр.№20	551,90
Сигн.Н-3	504,80
Сигн.Н-1	504,80
Сигн.Н-4	493,90
Стр.№22	502,90
Сигн.Н-6	439,90
Сигн.М-30	415,90
Стр.№24	274,90
Стр.№26	262,90
Стр.№30	220,70
Стр.№28	18,30
ОСЬ ПЗ	
Стр.№7	555,10
Стр.№5	626,60
Сигн.Ч-4	551,90
Сигн.Ч-3	551,10
Сигн.М-7	628,10
Сигн.Ч-2	549,10
М-5	612,10
Стр.№3	638,60
Стр.№9	626,10
Стр.№1	721,10
М-1	723,10
Стр.№32	849,1
Ч-6	1019,1
Стр.№17	1024,10
М-13	1024,1
М-15	1182,1
Стр.№15	1196,10
Стр.№13	1203,10
Стр.№11	1283,60
НД	1419,1
Н	1418,1

Начальник ПЧ-52:

Бурабаев Б.П.