


ст.Көктас

Кадастровый номер- 09-111-005-044

от 29.12.2017 год

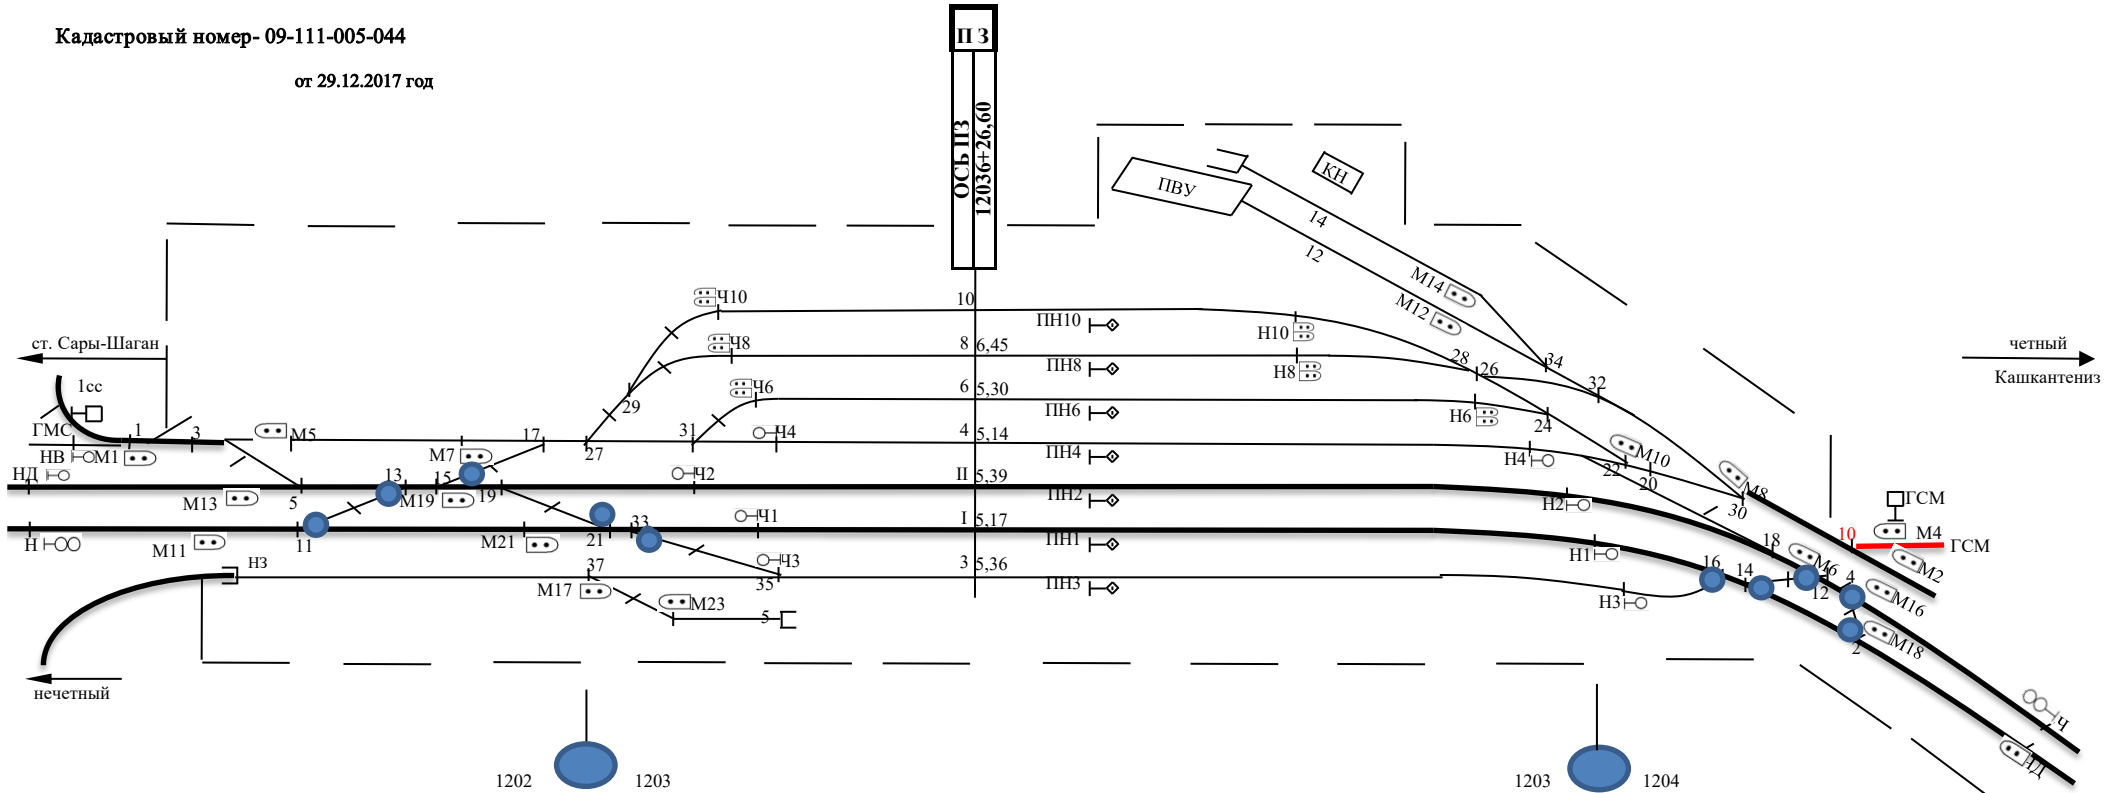

наименование точки	ординаты от осей пз	наименование точки	ординаты от осей пз
Н.ПВУ	102,9	НД	-1182,7
св.ПН10	149,4	из ст.НД	-1183,4
св.ПН8	153,3	Н	-1181,2
св.ПН6	153,3	из ст.Н	-1181,8
св.ПН4	153,3	НВ	-1078,4
св.ПН2	153,3	из ст.НВ	-1078,4
св.ПН1	153,3	КЖБТ	-1016,8
св.ПН3	153,3	М1	-939,6
К.ПВУ	157,2	из ст.М1	-940,5
Н.ПВУ	212,4	пр.ст.Ис	-923,9
К.ПВУ	239,4	пр.ст.3	-898,5
Упор 12	239,4	остр.3	-895,9
Упор 14	240,9	М11	-893,3
Клупти 14	251,4	из ст.М11	-893,3
навесов	284,4	М13	-886,2
к.весов	330,2	из ст.М13	-889,2
Н10	323,1	ПС5	-871,1
из ст.Н10	323,9	Упор 3	-849
Н8	324,1	ПС3	-837,3
из ст.Н8	325,6	М5	-826,2
ПС28	353,7	из ст.М5	-826,2
М12	375,7	остр.5	-813,9
из ст.М12	375,7	пр.ст.5	-811,2
М14	375,7	пр.ст.11	-811,4
из ст.М14	375,7	остр.11	-808,6
ПС34	381,3	ПС13	-787,2
остр.28	395,6	ПС11	-750,2
пр.ст.28	400,8	остр.13	-727,8
пр.ст.26	406,2	пр.ст.13	-725,1
Н6	401,8	М19	-713,9
из ст.Н6	401,8	из ст.М19	-712,6
ПС24	428,4	остр.15	-710,7
остр.34	433,9	М7	-690,8
ПС26	458,8	из ст.М7	-691,2
ПС32	462,8	ПС17	-686,9
Н4	462,8	пр.ст.19	-672,1
из ст.Н4	463,8	остр.19	-669,3
ПС22	470,9	ПС15	-661,1
остр.24	475,4	М21	-656,2
пр.ст.24	479,9	из ст.М21	-656,2
Н2	482,5	ПС21	-646,5
из ст.Н2	484,9	остр.17	-639,2
Н1	490,9	пр.ст.17	-635
из ст.Н1	493,8	пр.ст.27	-623,2
Н3	500,7	остр.27	-618,8
из ст.Н3	500,7	ПС19	-612,4
остр.22	520,9	М17	-600,2
остр.22	523,4	из ст.М17	-599,6
остр.32	519,15	пр.ст.37	-599,6
пр.ст.32	523,4	остр.37	-595,1
ПС16	520,9	остр.21	-588,3
М10	522,9	пр.ст.21	-585,5
из ст.М10	523,4	КЖБТ	-581,4
остр.20	526,5	пр.ст.29	-579,5
ПС30	548	остр.29	-574,9
ПС18	550,6	ПС27	-570,2
ПС20	550,6	пр.ст.33	-573,1
остр.16	582,4	остр.33	-570,2
остр.16	585,4	ч2	-548,8
остр.30	597,9	из ст.ч2	-552,3
пр.ст.30	602,4	ПС37	-550,2
остр.14	596,4	ПС35	-545,6
остр.18	599,4	пр.ст.31	-546,8
пр.ст.18	602,2	остр.31	-544
М8	602,4	М23	-528,7
из ст.М8	602,4	из ст.М23	-532,6
ПС12	624,4	ПС29	-524,6
ПС14	656,2	ч10	-518,9
остр.12	679,9	из ст.ч10	-515,3
М6	682,7	ч8	-499,2
из ст.М6	682,7	из ст.ч8	-507,6
пр.ст.10	689,8	ч1	-501
остр.10	694,3	из ст.ч1	-508,2
пр.ст.4	738,1	Упор 5	-508,2
остр.4	740,9	ПС31	-490,8
ПС10	740,4	остр.35	-489,4
М4	757,2	пр.ст.35	-486,4
из ст.М4	758,4	ч3	-484,8
ПС2	767,6	из ст.ч3	-486,4
ГМС	761,4	ч6	-485,5
М2	777,7	из ст.ч6	-485,8
ПС4	795,2	ч4	-468,7
М16	815,9	из ст.ч4	-467,1
из ст.М16	814,3	Н.ПВУ	-270,3
пр.ст.2	824,9	К.ПВУ	-216,3
остр.2	821,9	ПВ	0
М18	825,9		
из ст.М18	824,9		
чд	1149,6		
из ст.чд	1149,6		
ч	1149,6		
из ст.ч	1149,6		

Г.О.Начальника Сары-Шаганской дистанции пути

Рахитов Б.С

ДС ст. Көктас

Сулейменов С.Н.