


# ст. Мыңарал

Граница полосы отвода

Кадастровый номер- 06-093-058-192

от 08.11.2017 год

ось ЭЦ  
ПК 12847+56,00

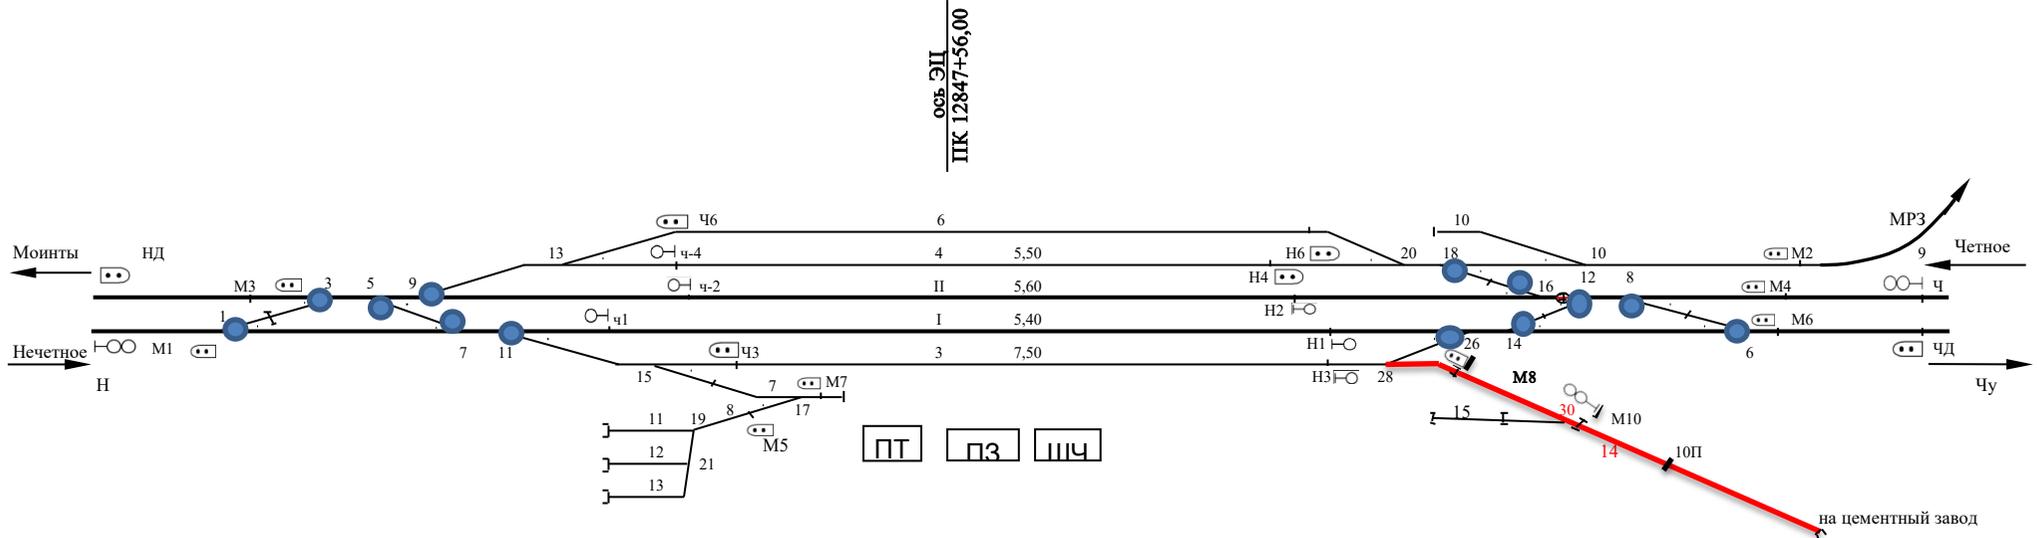

расстояние от оси здания, м	наименование точки
-1531,70	из ст. НД
-1531,30	из ст Н
-1530,80	Н
-1530,40	НД
-981	КЖБТ
-824,1	упор 12
-824,1	упор 13
-793,6	М1
-793,4	из ст. М1
-793,4	пр ст СИ №1
-790,6	остр №1
-774,2	М3
-773,1	из ст М3
-764,1	ПС 3
-734,3	ПС 1
-709,9	остр №3
-707,1	пр ст СИ №3
-694,6	пр ст СИ №5
-691,8	ОСТР №5
-672,3	упор 11
-666,7	пс 7
-652,3	пс 21
-647,7	пр ст ст №9
-644,9	остр №9
-636,0	пс 5
-610,6	пс 19
-610,6	остр №7
-607,9	пр ст ст №7
-605,8	остр 21
-601,5	пр ст ст 21
-594,1	пр ст ст 11
-591,3	остр 11
-588,2	пс 9
-575,5	пр ст ст 13
-572,9	остр 13
-562,1	остр 19
-557,8	пр ст ст 19
-537,5	пс 11
-524,4	из ост 3 пути
-520,3	из ст Ч1
-519,7	Ч1
-516,9	пс 13
-505,4	из ст Ч2
-505,2	из ст Ч6
-504,8	Ч6
-503,7	из ст Ч 4
-503,5	Ч 2
-499	пр ст ст №15
-497,5	Ч 4
-496,3	остр 15
-348,3	остр 17
-318,7	начало платф
-272,2	ось старого П
-246,3	конец платф
324,3	КЖБТ
356,6	Н 4
359,3	из ст Н4
363,6	из ст Н3
364,0	Н 3
369,3	Н 6
376,9	из ст ьН 6
382,3	Н 2
384,0	из ст Н 2
389,5	ПС 20
393,3	Н 1
393,8	пр ст СИ 28
396,0	из ст Н1
396,5	остр 28
420,4	ПС 26
444,9	остр 20
452,7	ПС 28
460,3	пр ст СИ 18
463,0	остр 18
464,7	м 8
470,4	УПОР 10
477,6	остр 26
485,9	ПС 16
495,5	остр 14
536,4	остр 16
576,5	остр 12
582,3	остр 10
594,6	остр 8
637,6	остр 30
675,7	остр 6
710,3	из ст М4
711,3	М 4
725,4	М 2
725,4	из ст М2
769,5	из ст 9 пути
779,3	упор 9
1017,0	из ст Ч
1017,3	Ч
1020,3	ЧД
1020,3	из ст ЧД



1284



1285

И.О.Начальника Сары-Шаганской дистанции пути

Рахитов Б.С.

ДС ст.Мын-Арал

Дулатбеков А.

