


Согласовано:
ДС _____

ст.Талдыкорган

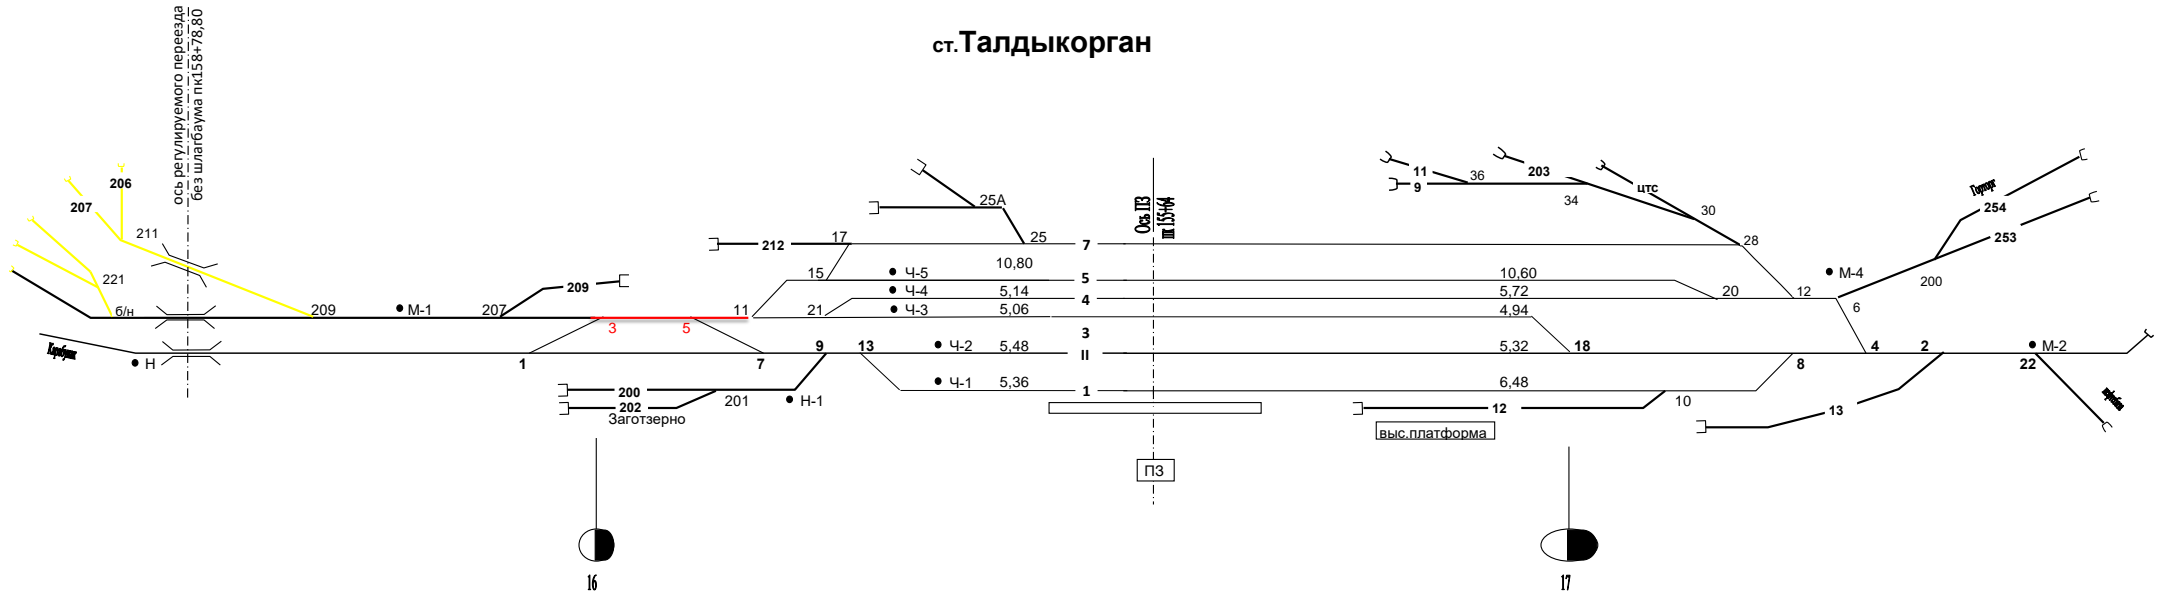

г.Талдыкорган
Кадастровый номер №03-268-955-101

Расстояние от оси ПЗ	Наименование обустройств
871.10	сиг.Н
468.40	остр.215
696.50	сигн.МП-5
633.60	остр.263
612.00	сигн.МП-1
523.40	остр.207
522.80	остр.1
454.60	остр.3
440.10	остр.5
410.50	остр.11
364.00	остр.15
361.40	остр.7
324.30	остр.21
305.50	остр.9
301.10	остр.17
296.30	остр.13
268.50	сигн.Ч-3
264.40	сигн.Ч-5
263.60	сигн.Ч-4
231.00	сигн.Ч-2
214.10	сигн.Ч-1
92.30	остр.25
00	ось ПЗ
472.40	остр.18
515.00	остр.20
567.70	остр.28
599.10	остр.10
606.20	остр.12
610.60	сигн.М-4
614.40	остр.6
654.20	остр.8
665.30	остр.4
718.80	остр.2
727.40	остр.22
731.00	сигн.М-22
943.40	упор