


НЖС-11
01.01.2021 г.

Жайлаубай С.А.
Кадастр.№ 08-128-047-101

СТ. АМАНГЕЛЬДЫ

ПЧ-1
01.01.2021 г.

Кожаягелді Д.Қ.

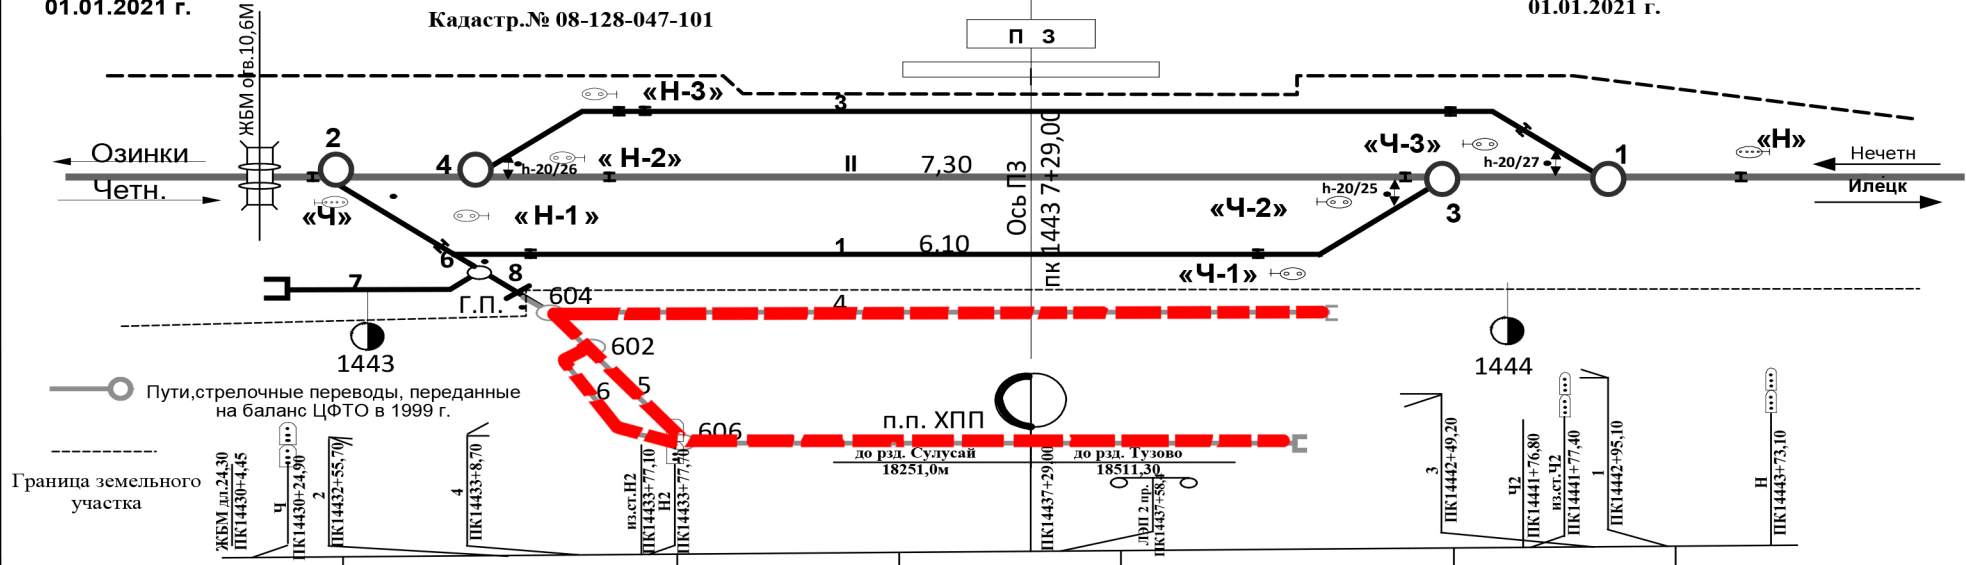

Исправление профиля	подъемка	Проектные данные														
		срезка	Отметки головки рельса, м													
0	9	5	4	9	1	10	10	0	2	1	4	2	7	5	1	1
152,85	152,89	153,25	153,63	154,01	154,19	154,24	154,47	154,75	155,03	155,15	155,27	155,39	155,29	155,21	155,19	155,09
Спряmlенный уклон ‰		3,8	0	2,3	0	2,8	0	1,2	0	1,1	0	300	0	1,0	0	0,1
Длина, м		300	300	200	200	200	200	200	200	200	200	200	200	200	200	100
Отметка головки рельса, м		152,87	152,94	153,29	153,54	154,02	154,09	154,14	154,47	154,73	155,04	155,19	155,29	155,4	155,36	155,09
Уклон ‰		4,2	2,5	4,8	1,2	3,3	2,6	3,1	1,5	1,0	1,1	0,4	2,2	0,6	0,1	
Пикеты		1	2	3	4	5	6	7	8	9	1	2	3	4		
Прямые и кривые в плане																
Километры		14430												14440		

ДС

Наимен.	Расст. от оси ПЗ
Точки ЖБМ	-724,5
из.ст. Ч	-705,1
Ч	-704,1
упор7	-674
остр.№2	-473,3
остр.№4	-420,3
ПС-2	-415,7
из.ст.Н1	-408,2
остр.№6	-405,3
Н1	-399,9
ПС-4	-363,2
Н3	-352
из.ст.Н2	-351,9
из.ст.Н3	-351,8
Н2	-351,3
ПС6	-341,2
остр.№8	-333,2
ГРМС	-327
нач.пл	-194
ось ПЗ	0,00
кон.пл	168
Ч2	447,8
из.ст.Ч2	448,4
Ч1	452
из.ст.Ч1	452
ПС3	464
Ч3	497,8
из.ст.Ч3	502,6
остр.№3	520,2
остр.№1	566,1
из.ст.Н	643,6
Н	644,1