СХЕМА ст.АЯГОЗ

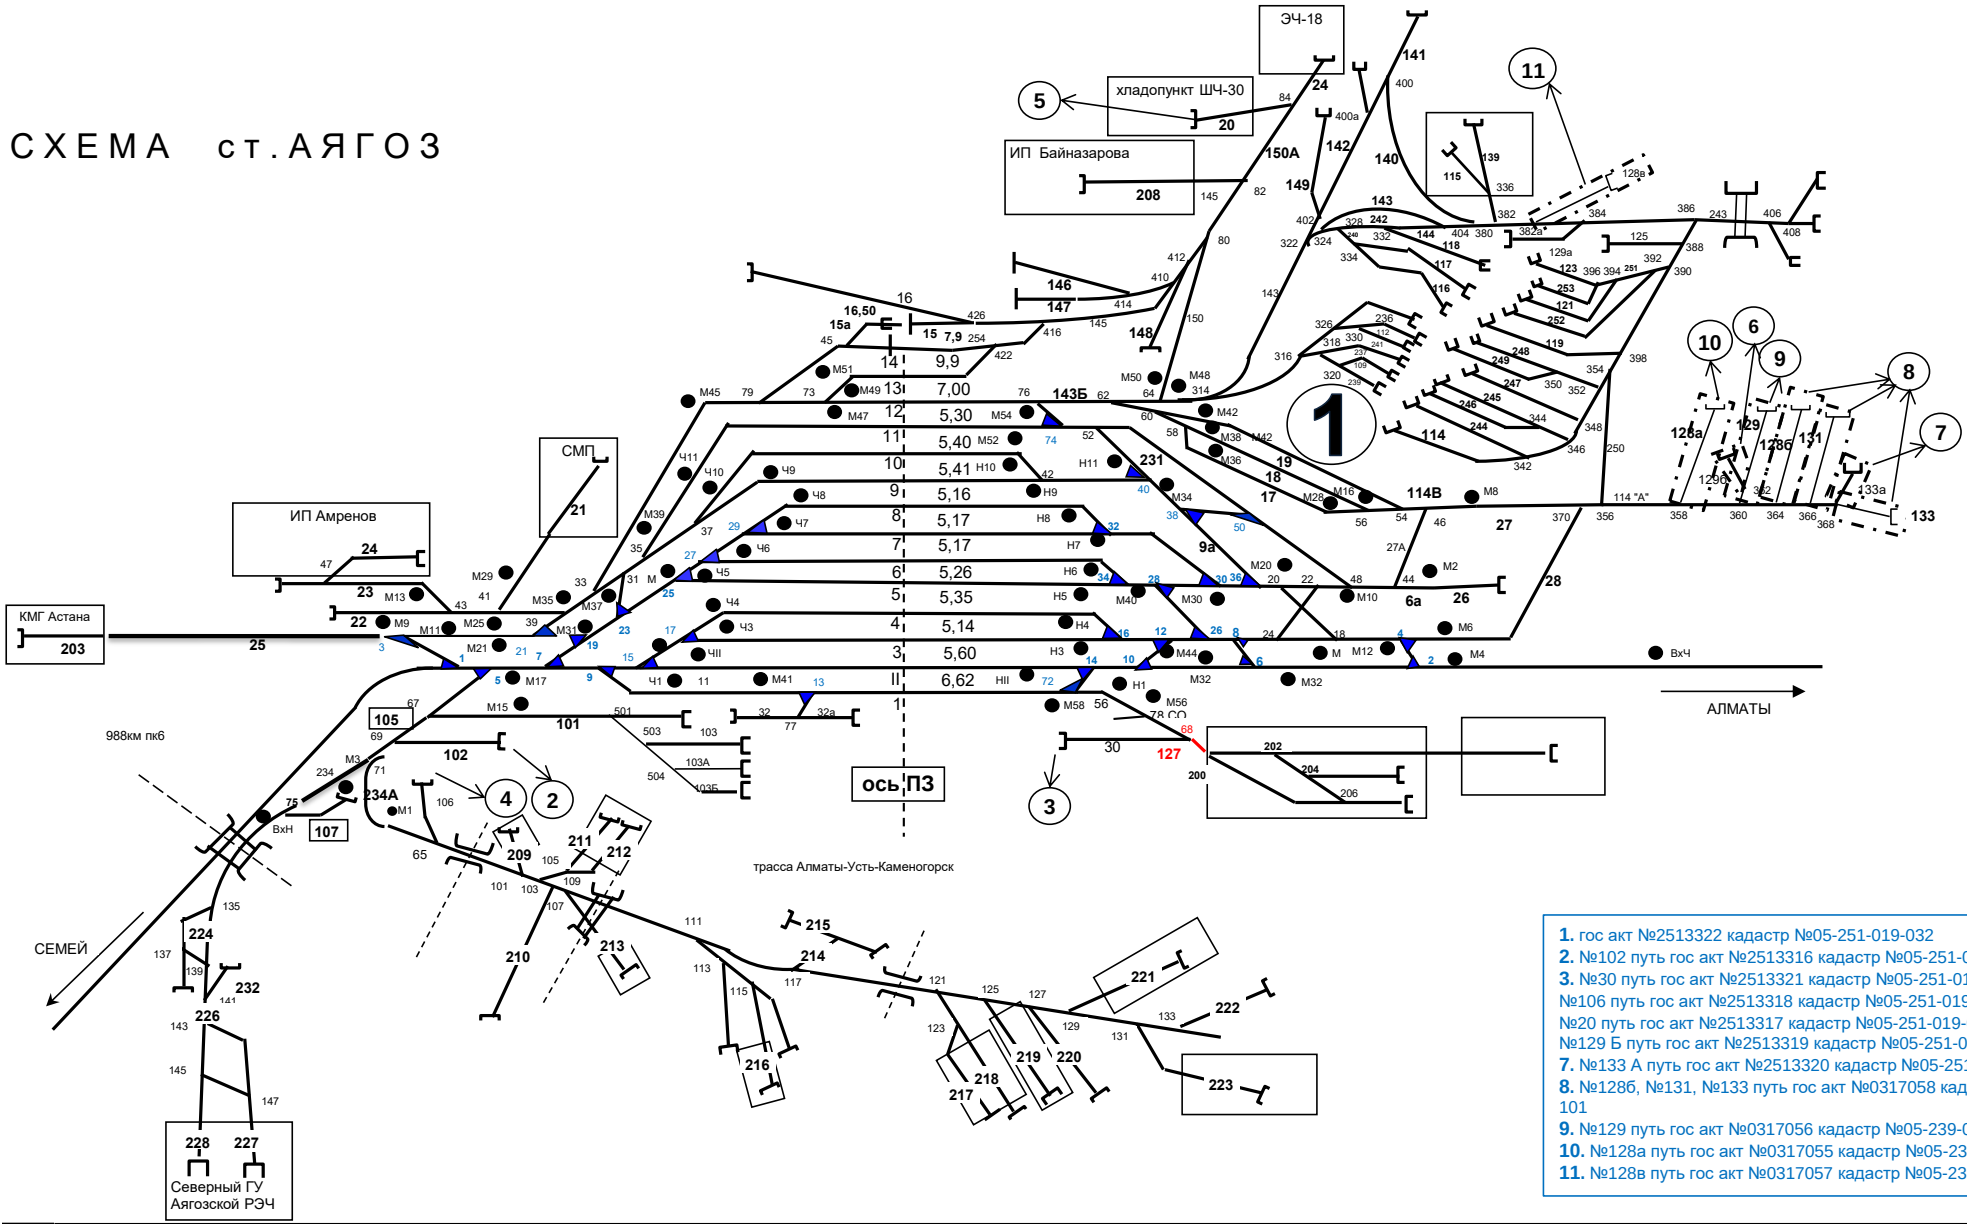

1. гос акт №2513322 кадастр №05-251-019-032
2. №102 путь гос акт №2513316 кадастр №05-251-019-004
3. №30 путь гос акт №2513321 кадастр №05-251-019-008
4. №106 путь гос акт №2513318 кадастр №05-251-019-003
5. №20 путь гос акт №2513317 кадастр №05-251-019-005
6. №129 Б путь гос акт №2513319 кадастр №05-251-019-006
7. №133 А путь гос акт №2513320 кадастр №05-251-019-007
8. №128б, №131, №133 путь гос акт №0317058 кадастр №05- 239-037-101
9. №129 путь гос акт №0317056 кадастр №05-239-037-103
10. №128а путь гос акт №0317055 кадастр №05-239-037-104
11. №128в путь гос акт №0317057 кадастр №05-239-037-102

наименование объектов	расстояние от оси,м
Гр. ПП	-1304
стр.№61	-1300
стр.№65	-1161
стр.№75	-1129
улор 106	-1123
изостык Н	-1021
нач.кривой	-892
изостыкМ3	-892
изостыкМ1	-892
улор 23	-877
ПС 71	-880
стр.71	-832
стр.№69	-765
улор22	-750
изостыкМ5	-729
стр.67	-717
стр.3	-714
ПС 69	-706
ПС 1	-683
ПС 67	-664
м11	-659
из.ст М11	-656
из.ст М15	-656
М15 из.ст	-654
ПС 5	-655
М 15	-655
улор 102	-655
ПС 3	-654
М9,из.ст	-652
ПС 43	-651
кон.кривой	-634
стр.№61	-628
стр.№501	-613
М21,из.ст	-604
стр.№21	-601
М17	-600
стр№43	-599
М19	-598
стр.№5	-594
ЖБМ	-594
из.ст М17	592
М19	592
стр.№7	589
М23 из.ст	579
стр.№503	571
ПС 19	568
стр.№41	563
ПС 501	557
стр.№9	555
ПС 39	543
стр.№504	541
ПС 21	529
ПС 7	527
ПС 41	518
ПС 503	516
М29,из.ст	514
стр.№19	507
стр.№15	508
ПС 9	500
М33, из.ст	499
из.ст М31	499
М31	498
стр.№23	496
ПС 504	495
из.ст Ч1	491
стр.№39	489
М37, из.ст	488
М35	487
стр.№33	486
Ч1	482
улор 103	482
улор 103А	462
улор 101	462
улор 1035	462
улор 32	459
ПС 15	454
стр.№25	451
ПС 31	449
ПС 33	441
Ч2	440
из.ст Ч2	439
М39, из.ст	431
стр.№17	424
стр.№31	417
М43	413
из.ст М43	411
стр.№35	410
стр.№27	401
ПС 25	395
Ч5, из.ст	389
стр.№37	385
КН	386
ПС 17	373
ПС 35	372
из.ст Ч11	369
Ч11	367
Ч3	365
из.ст Ч4	365
Ч4	364
стр.№29	364
ПС 27	354
Ч10, из.ст	349
пр.ст. стр.77	346
стр.№77	343
из.ст Ч6	342
Ч9 из.ст	341
Ч6	340
М45	335
из.ст М45	334
улор 21	332
стр.№79	317
ПС 29	314
ПС 13	306
Ч7, из.ст	297
Ч8	294
из.ст Ч8	292
ПС 77	284
ПС 79	282
стр.№13	257
стр.№73	256
Нач.пл 1 п	255
М51, из.ст	253
стр.№45	250
Улор 32А	227
Нач.пл 2 п	218
ПС 73	217
М47, из.ст	203
ПС 45	199
М49, из.ст	193
Улор 15	105
Улор 16	47
ОСЬ ПЗ	00.00
ПС 428	66
ПС 47	67
ворота 146п.	90
ворота 14п.	96
стр.№426	117
стр.№422	124
ПС 176	176
Кон.пл 2 п	197
стр.№416	216
Кон.пл 1 п	211
стр.№72	247
ворота 146 п.	284
ворота 147 п.	287
стр.№78СО	380
М54, из.ст	380
стр.№76	338
Н2	372
из.ст Н1	379
Н1	381
М52, из.ст	387
стр.№12	394
М56, из.ст	395
ПС 14	399
ПС414	400
ПС 57	404
стр.№62	405
ПС 76	409
стр.№64	424
стр.№74	435
стр.№414	445
стр.№44	455
стр.№414	460

наименование объектов	расстояние от оси,м
7, из.ст	548
8, из.ст	548
С 40	548
С 10	551
42, из.ст	551
Н	553
гр.№42	555
С 32	556
гр.№314	562
44	563
з.ст М44	564
гр.№412	565
гр.№12	569
40	571
з.ст М40	572
гр.№34	579
С 58	584
38, из.ст	585
36, из.ст	589
гр.№28	596
гр.№40	601
гр.№80	602
34, из.ст	604
Н	605
С 30	605
С 26	611
гр.№38	612
гр.№32	615
С 314	618
С 28	641
пор 20	650
С 8	654
С 38	656
гр.№30	662
гр.№26	663
30, из.ст	665
32, из.ст	665
гр.№82	673
24, из.ст	680
28, из.ст	690
С 6	694
гр.№36	703
22	704
18, из.ст	704
20, из.ст	704
з.ст М22	707
С 50	711
гр.№20	716
гр.№24	716
С 84	717
С 8	727
С 18	732
С 22	732
С 56	740
С 54	741
гр.№6	745
16, из.ст	745
14	747
з.ст М14	748
С 48	765
гр.№50	766
гр.№64	768
С 20	769
С 24	769
С 44	770
гр.№22	786
гр.№18	786
Н	788
гр.№54	789
12, из.ст	790
гр.№52	790
гр.№4	796
гр.№46	798
С 2	817
гр.№48	820
пор 139п.	826
пор 24	845
С 46	847
С 4	854
8, из.ст	857
6, из.ст	862
гр.№44	868
2, из.ст	873
гр.№2	875
4	876
з.ст М4	878
	949
	951
з.ст Ч	1006
пор 26	1055
С 370	1106
гр.№370	1111
гр.№356	1132
С 354	1167
С 368	1186
гр.№354	1232
С 358	1236
гр.№360	1254
пор 129А	1273
гр.№362	1286
С 360	1289
гр.№364	1302
С 364	1338
гр.№366	1344
С 384	1347
гр.№368	1389
С 366	1394
гр.№384	1397
пор 130А	1429
пор 129А	1434
пор 129	1444
отр 1285	1449
С 388	1450
гр.№68	1515
з.127 п.	1534
пор 133	1607
пор 131	1643
46	512
з.ст М48	562
з.ст №314	618
С314	620
гр.№322	650
гр.№318	654
С 316	674
гр.№320	680
гр.№402	690
гр.№324	694
С 322	706
С 318	709
гр.№326	734
гр.№328	740
С 402	741
С 320	743
С 324	746
гр.№330	768
пор 149	780
гр.№332	784
ороа 237	790
ороа 109	790
ороа 239	790
С 326	791
С 328	796
гр.№334	796
пор 139	826
С 330	830
С 332	838
ороа 114	853
ороа 244	865
ороа 246	865
ороа 236	868
ороа 238	868
ороа 241	868
ороа 112	868
пор 115	881
пор 118	890
пор 117	898
С 342	911
С 344	919
ороа 248	928
ороа 249	943
ороа 247	943
С 346	953
С 348	962
гр.№344	971