СХЕМА ст.АЯГОЗ

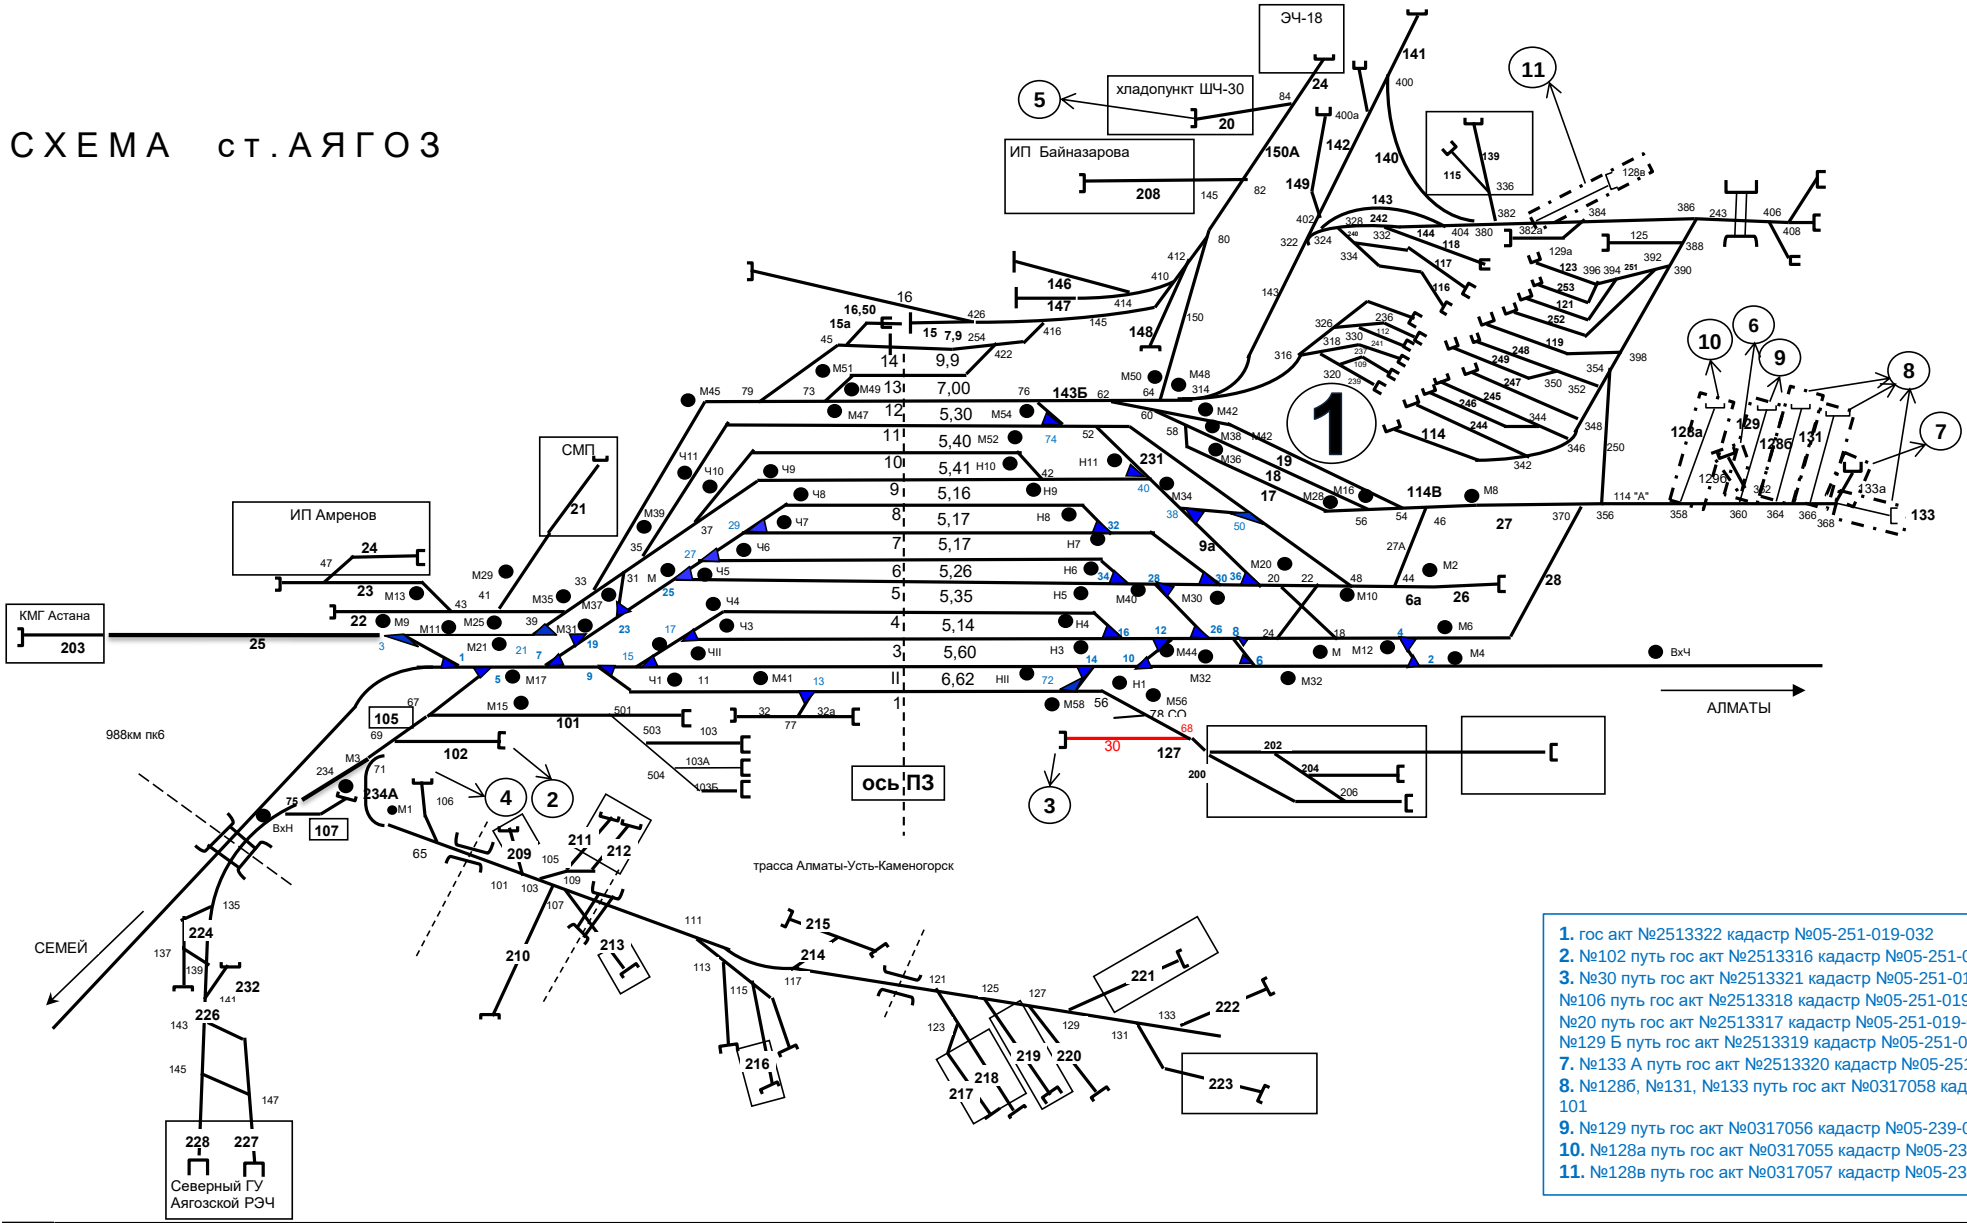

1. гос акт №2513322 кадастр №05-251-019-032
2. №102 путь гос акт №2513316 кадастр №05-251-019-004
3. №30 путь гос акт №2513321 кадастр №05-251-019-008
4. №106 путь гос акт №2513318 кадастр №05-251-019-003
5. №20 путь гос акт №2513317 кадастр №05-251-019-005
6. №129 Б путь гос акт №2513319 кадастр №05-251-019-006
7. №133 А путь гос акт №2513320 кадастр №05-251-019-007
8. №128б, №131, №133 путь гос акт №0317058 кадастр №05- 239-037-101
9. №129 путь гос акт №0317056 кадастр №05-239-037-103
10. №128а путь гос акт №0317055 кадастр №05-239-037-104
11. №128в путь гос акт №0317057 кадастр №05-239-037-102

аименование обустройств	расстояние от оси,м	наименование обустройств	расстояние от оси,м
7, из.ст	548	Гр.ПП	-1304
8, из.ст	548	стр.№61	-1300
9, из.ст	548	стр.№65	-1161
С 10	551	стр.№75	-1129
42, из.ст	551	упор 106	-1123
Н	553	изостык Н	-1101
гр.№42	555	нач.кривой	-1021
С 30	556	сигн.№3	-892
С 32	556	изостыкМ3	-891
гр.№314	562	изостыкМ1	-892
44	563	упор 23	-877
з.ст М44	564	Пс.71	-880
гр.№412	565	стр.71	-832
гр.№12	569	стр.№69	-765
40	571	упор22	-750
з.ст М40	572	изостыкМ5	-729
гр.№34	579	стр.67	-717
С 58	579	стр.3	-714
38, из.ст	584	ПС 69	-706
36, из.ст	585	ПС 1	-683
гр.№28	589	ПС 67	-664
гр.№40	596	м11	-659
гр.№80	601	из.ст М11	-658
34, из.ст	602	из.ст М15	-656
Н	604	М13,из.ст	-654
С 30	605	ПС 5	-655
С 26	611	М 15	-655
гр.№38	612	упор 102	-655
гр.№32	615	ПС 3	-654
С 314	618	М9,из.ст	-652
С 28	641	ПС 43	-651
пор 20	650	кон.кривой	-634
С 36	654	стр.№11	-628
С 38	656	стр.№501	-613
гр.№30	662	М21,из.ст	-604
гр.№26	663	стр.№21	-601
30, из.ст	665	М17	-600
32, из.ст	665	стр№43	-599
гр.№82	673		
24, из.ст	690	М19	-598
26, из.ст	691	стр.№5	-594
28, из.ст	690	ЖБМ	-594
С 6	694	из.ст М17	592
С 56	694	М19	592
гр.№36	703	стр.№7	589
22	704	М23 из.ст	579
18, из.ст	704	стр.№503	571
20, из.ст	704	ПС 19	568
з.ст М22	707	стр.№41	563
С 50	711	ПС 501	557
гр.№20	716	стр.№9	555
гр.№24	716	ПС 39	543
С 84	717	стр.№504	541
С 8	727	ПС 21	529
С 18	732	ПС 7	527
С 22	732	ПС 41	518
гр.№56	740	ПС 503	516
С 54	741	М29 из.ст	514
гр.№6	745	стр.№19	507
16, из.ст	745	стр.№15	508
14	747	ПС 9	500
з.ст М14	748	М33, из.ст	499
С 48	765	из.ст М31	499
гр.№50	766	М31	498
гр.№84	766	стр.№23	496
С 20	769	ПС 504	493
С 24	769	из.ст Ч1	491
С 44	770	стр.№39	489
гр.№22	786	М37, из.ст	488
гр.№18	786	М35	487
Н	788	стр.№33	486
гр.№54	789	Ч1	482
10, из.ст	790	Упор 103	462
12, из.ст	790	Упор 103А	462
гр.№4	796	Упор 101	462
гр.№46	798	Упор 103Б	462
С 2	817	Упор 32	459
гр.№48	820	ПС 15	454
пор 139п.	826	ПС 23	451
пор 24	845	стр.№25	449
С 46	847	ПС 31	449
С 4	854	ПС 33	441
8, из.ст	857	Ч2	440
6, из.ст	862	из.ст Ч2	439
гр.№44	868	М39, из.ст	431
2, из.ст	873	стр.№17	424
гр.№2	875	стр.№31	417
4	876	М43	413
з.ст М4	878	из.ст М43	411
з.ст Ч	949	стр.№35	410
пор 26	951	стр.№27	401
С 370	1006	ПС 25	395
гр.№370	1055	Ч5, из.ст	389
гр.№356	1106	стр.№37	385
С 354	1111	КН	386
С 356	1132	ПС 17	373
гр.№358	1167	ПС 35	372
гр.№354	1182	из.ст Ч11	368
С 358	1186	Ч11	367
гр.№360	1232	Ч3	365
пор 129А	1236	из.ст Ч4	365
гр.№362	1254	Ч4	364
С 360	1273	из.ст Ч3	364
гр.№364	1286	стр.№29	354
пор 129Б	1289	ПС 37	349
С 364	1302	ПС 27	346
гр.№366	1338	Ч10, из.ст	345
С 384	1344	пр.ст.стр.77	346
гр.№368	1347	стр.№77	343
С 366	1393	из.ст Ч6	342
гр.№384	1394	Ч9 из.ст	341
пор 133А	1397	Ч6	340
пор 128А	1429	М45	335
пор 129	1434	из.ст М45	334
опр 128Б	1444	Упор 21	332
С 368	1449	стр.№79	317
гр.№68	1450	ПС 13	314
з.127 п.	1515	ПС 29	306
пор 133	1534	Ч7, из.ст	297
пор 131	1607	Ч8	294
48	1643	из.ст Ч8	292
з.ст М48	512	ПС 77	292
з.ст №314	514	ПС 79	264
С314	562	стр.№13	257
гр.№316	618	стр.№73	256
гр.№322	620	М51, из.ст	255
гр.№318	650	Нач.пл 1 п	253
С 316	654	стр.№45	250
гр.№320	674	Упор 32А	227
гр.№402	688	Нач.пл 2 п	217
гр.№324	690	ПС 73	208
С 322	694	М47, из.ст	203
С 318	706	ПС 45	199
гр.№326	709	М49, из.ст	193
гр.328	734	Упор 15	105
С 402	740	Упор 16	47
С 320	741	ОСЬ ПЗ	00,00
С 324	743	ПС 422	66
гр.№330	746	ПС 426	67
пор 149	768	ворота 146п.	90
гр.№332	780	ворота 14п.	96
орота 237	784	стр.№426	117
орота 109	790	стр.№422	124
орота 239	790	ПС 176	176
С 326	790	Кон.пл 2 п	197
С 328	791	Упор 30	216
гр.№334	792	стр.№416	231
пор 139	786	Кон.пл 1 п	247
С 330	826	М58, из.ст	284
С 334	830	стр.№72	287
С 332	830		
орота 114	838	ворота 146 п.	380
орота 244	853	ворота 147 п.	380
орота 246	865	ПС 77	358
орота 245	865	стр.№78СО	372
орота 236	865	М54, из.ст.	379
орота 112	868	стр.№76	381
орота 241	868	Н2	387
пор 115	868	из.ст Н1	394
пор 118	881	Н1	395
пор 117	890	М52 из.ст	395
пор 116	898	из.ст Н2	399
С 342	898	М55, из.ст	400
С 344	911	ПС 14	404
С 404	919	ПС 57	405
орота 248	928	ПС414	409
орота 249	943	стр.№62	424
орота 247	943	ПС 76	435
С 346	943	Упор 148	445
гр.342	953	стр.№64	455
гр.№344	962	стр.№74	457
	971	стр.№414	460