

НЖС-11  
01.01.2021 г.



Жайлаубай С.А.

ПЧ-1  
01.01.2021 г.


? ожағалді Д.?

Кадастр.№ 08-129-062-008

СТ. КАЗАХСТАН

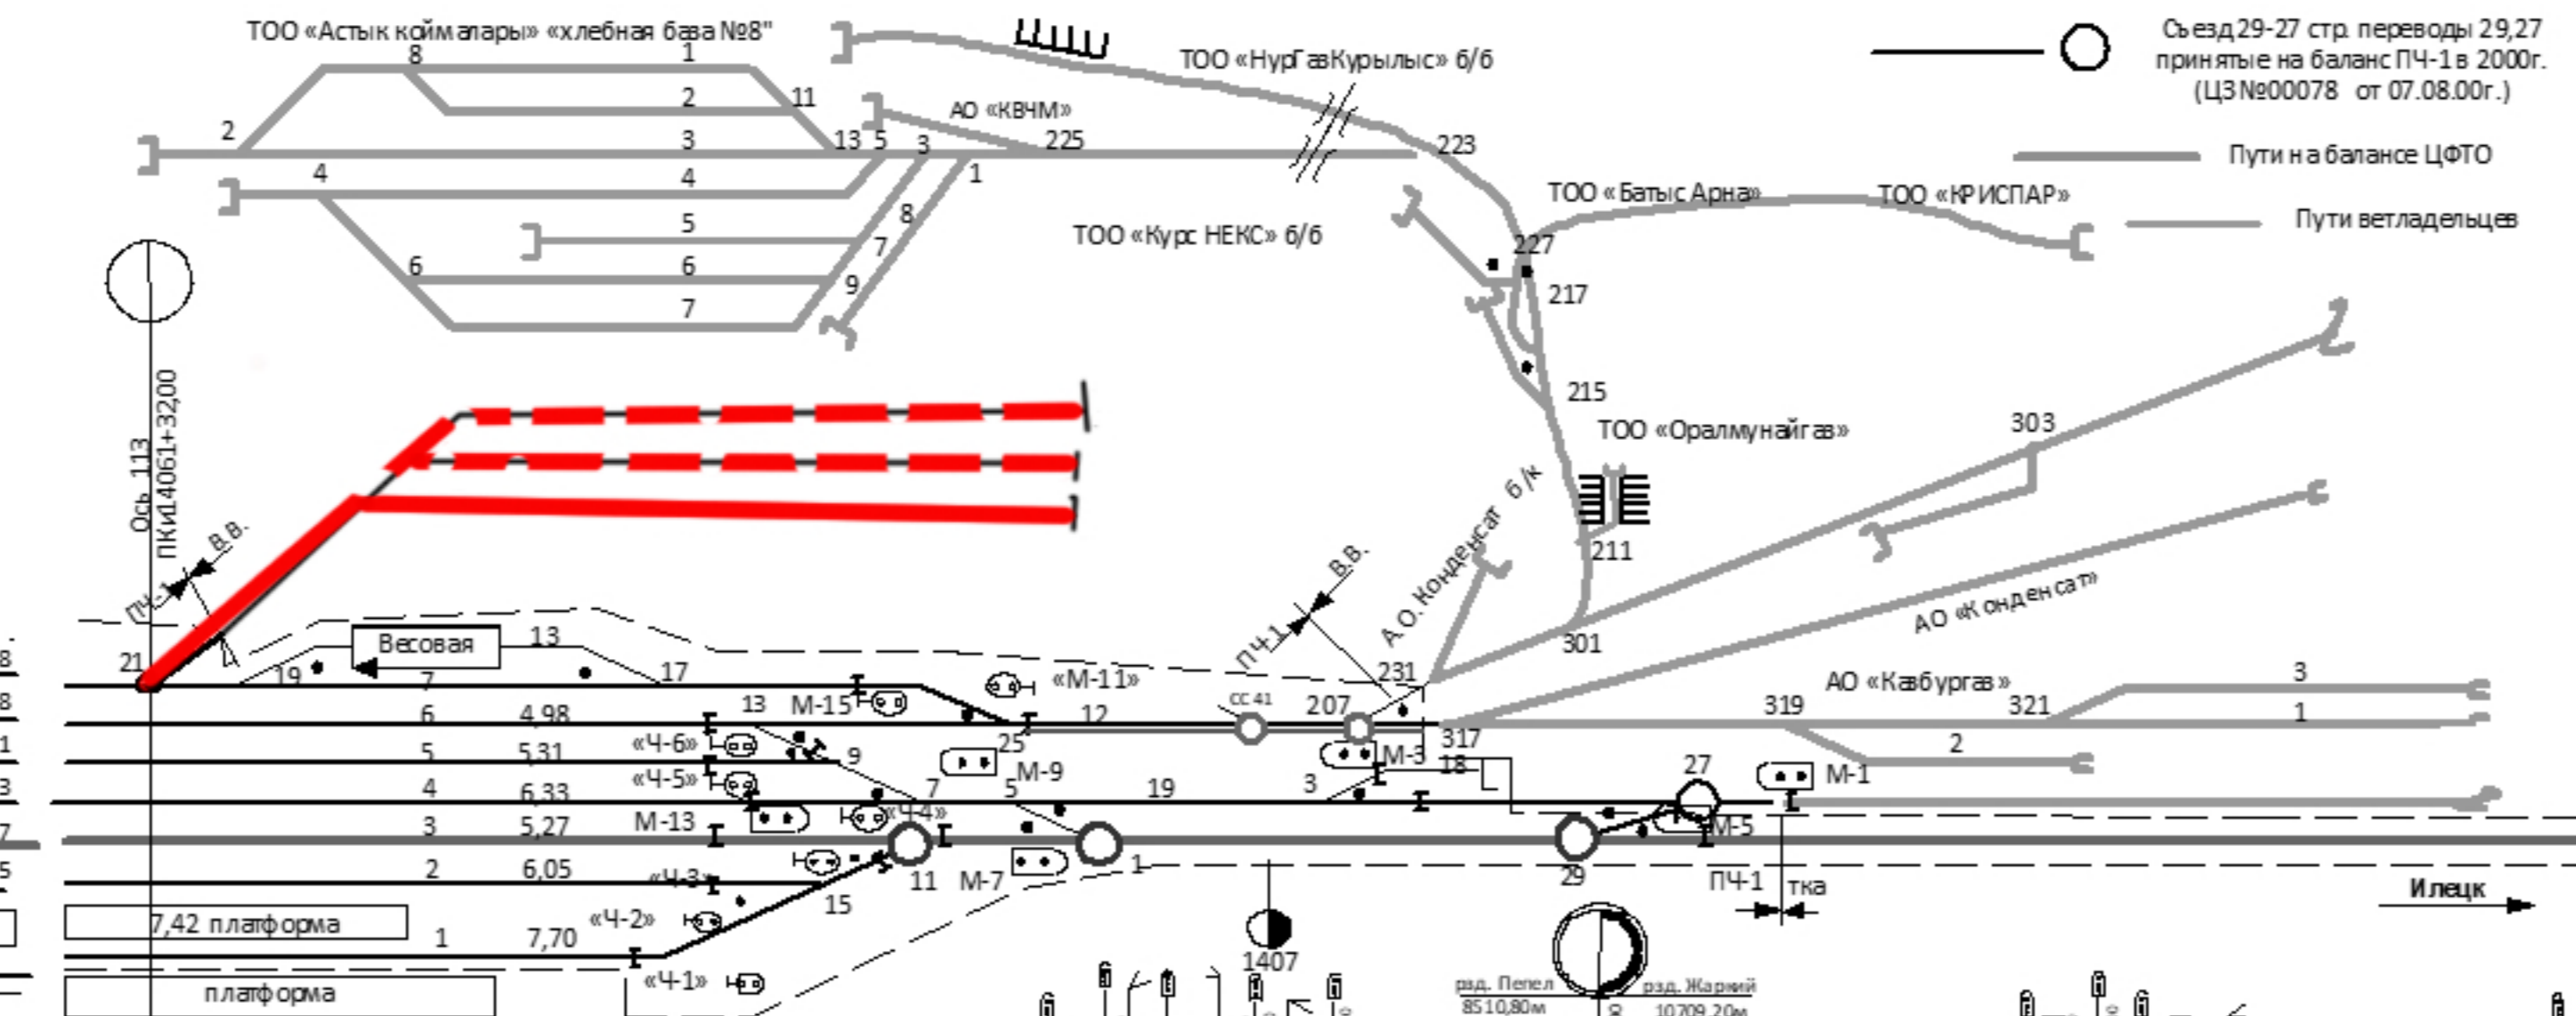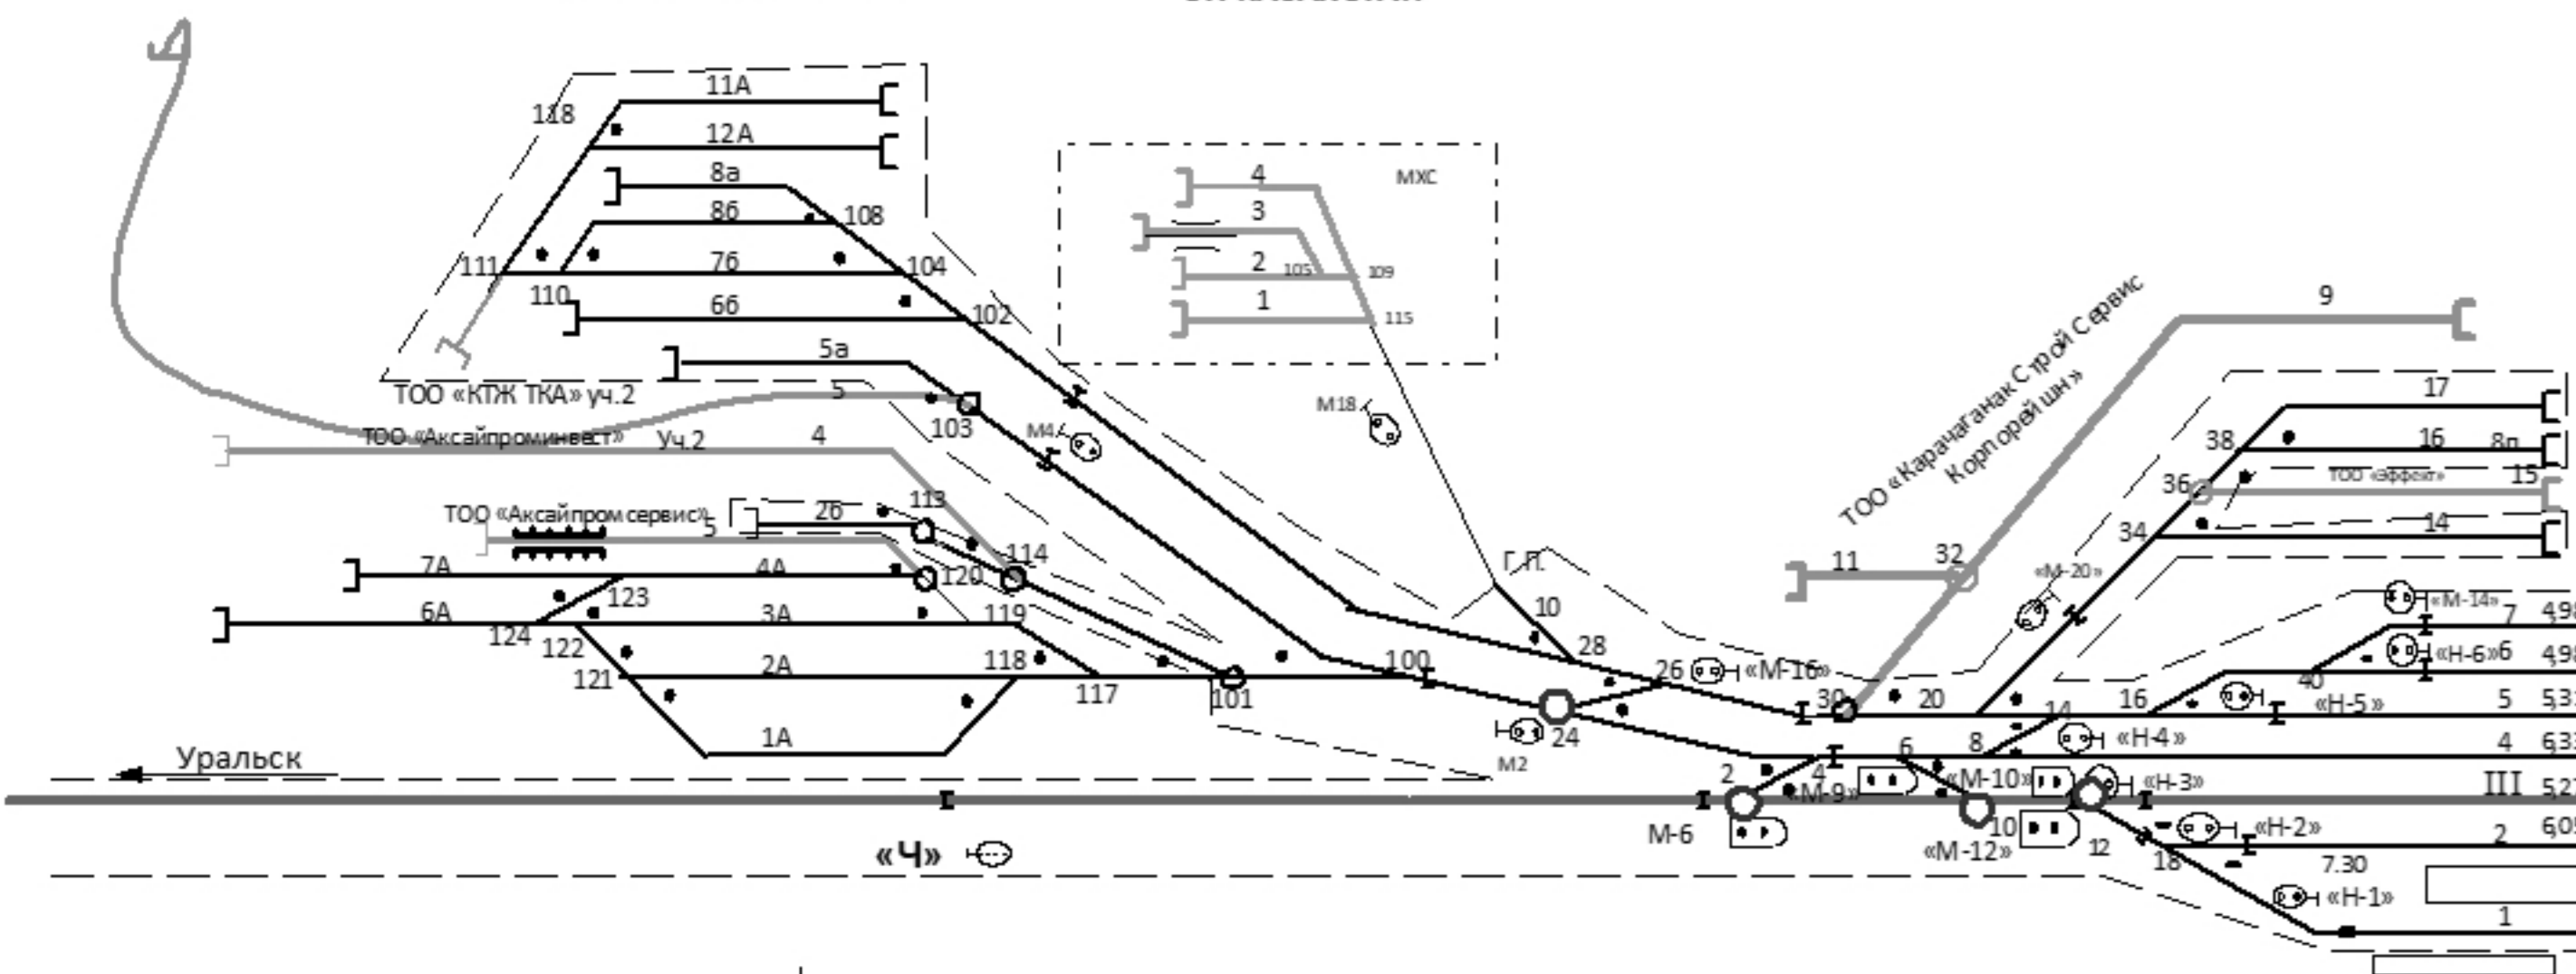

Продолжение подъезных путей ст. Кавказстан  
находящихся на балансе ветладельцев

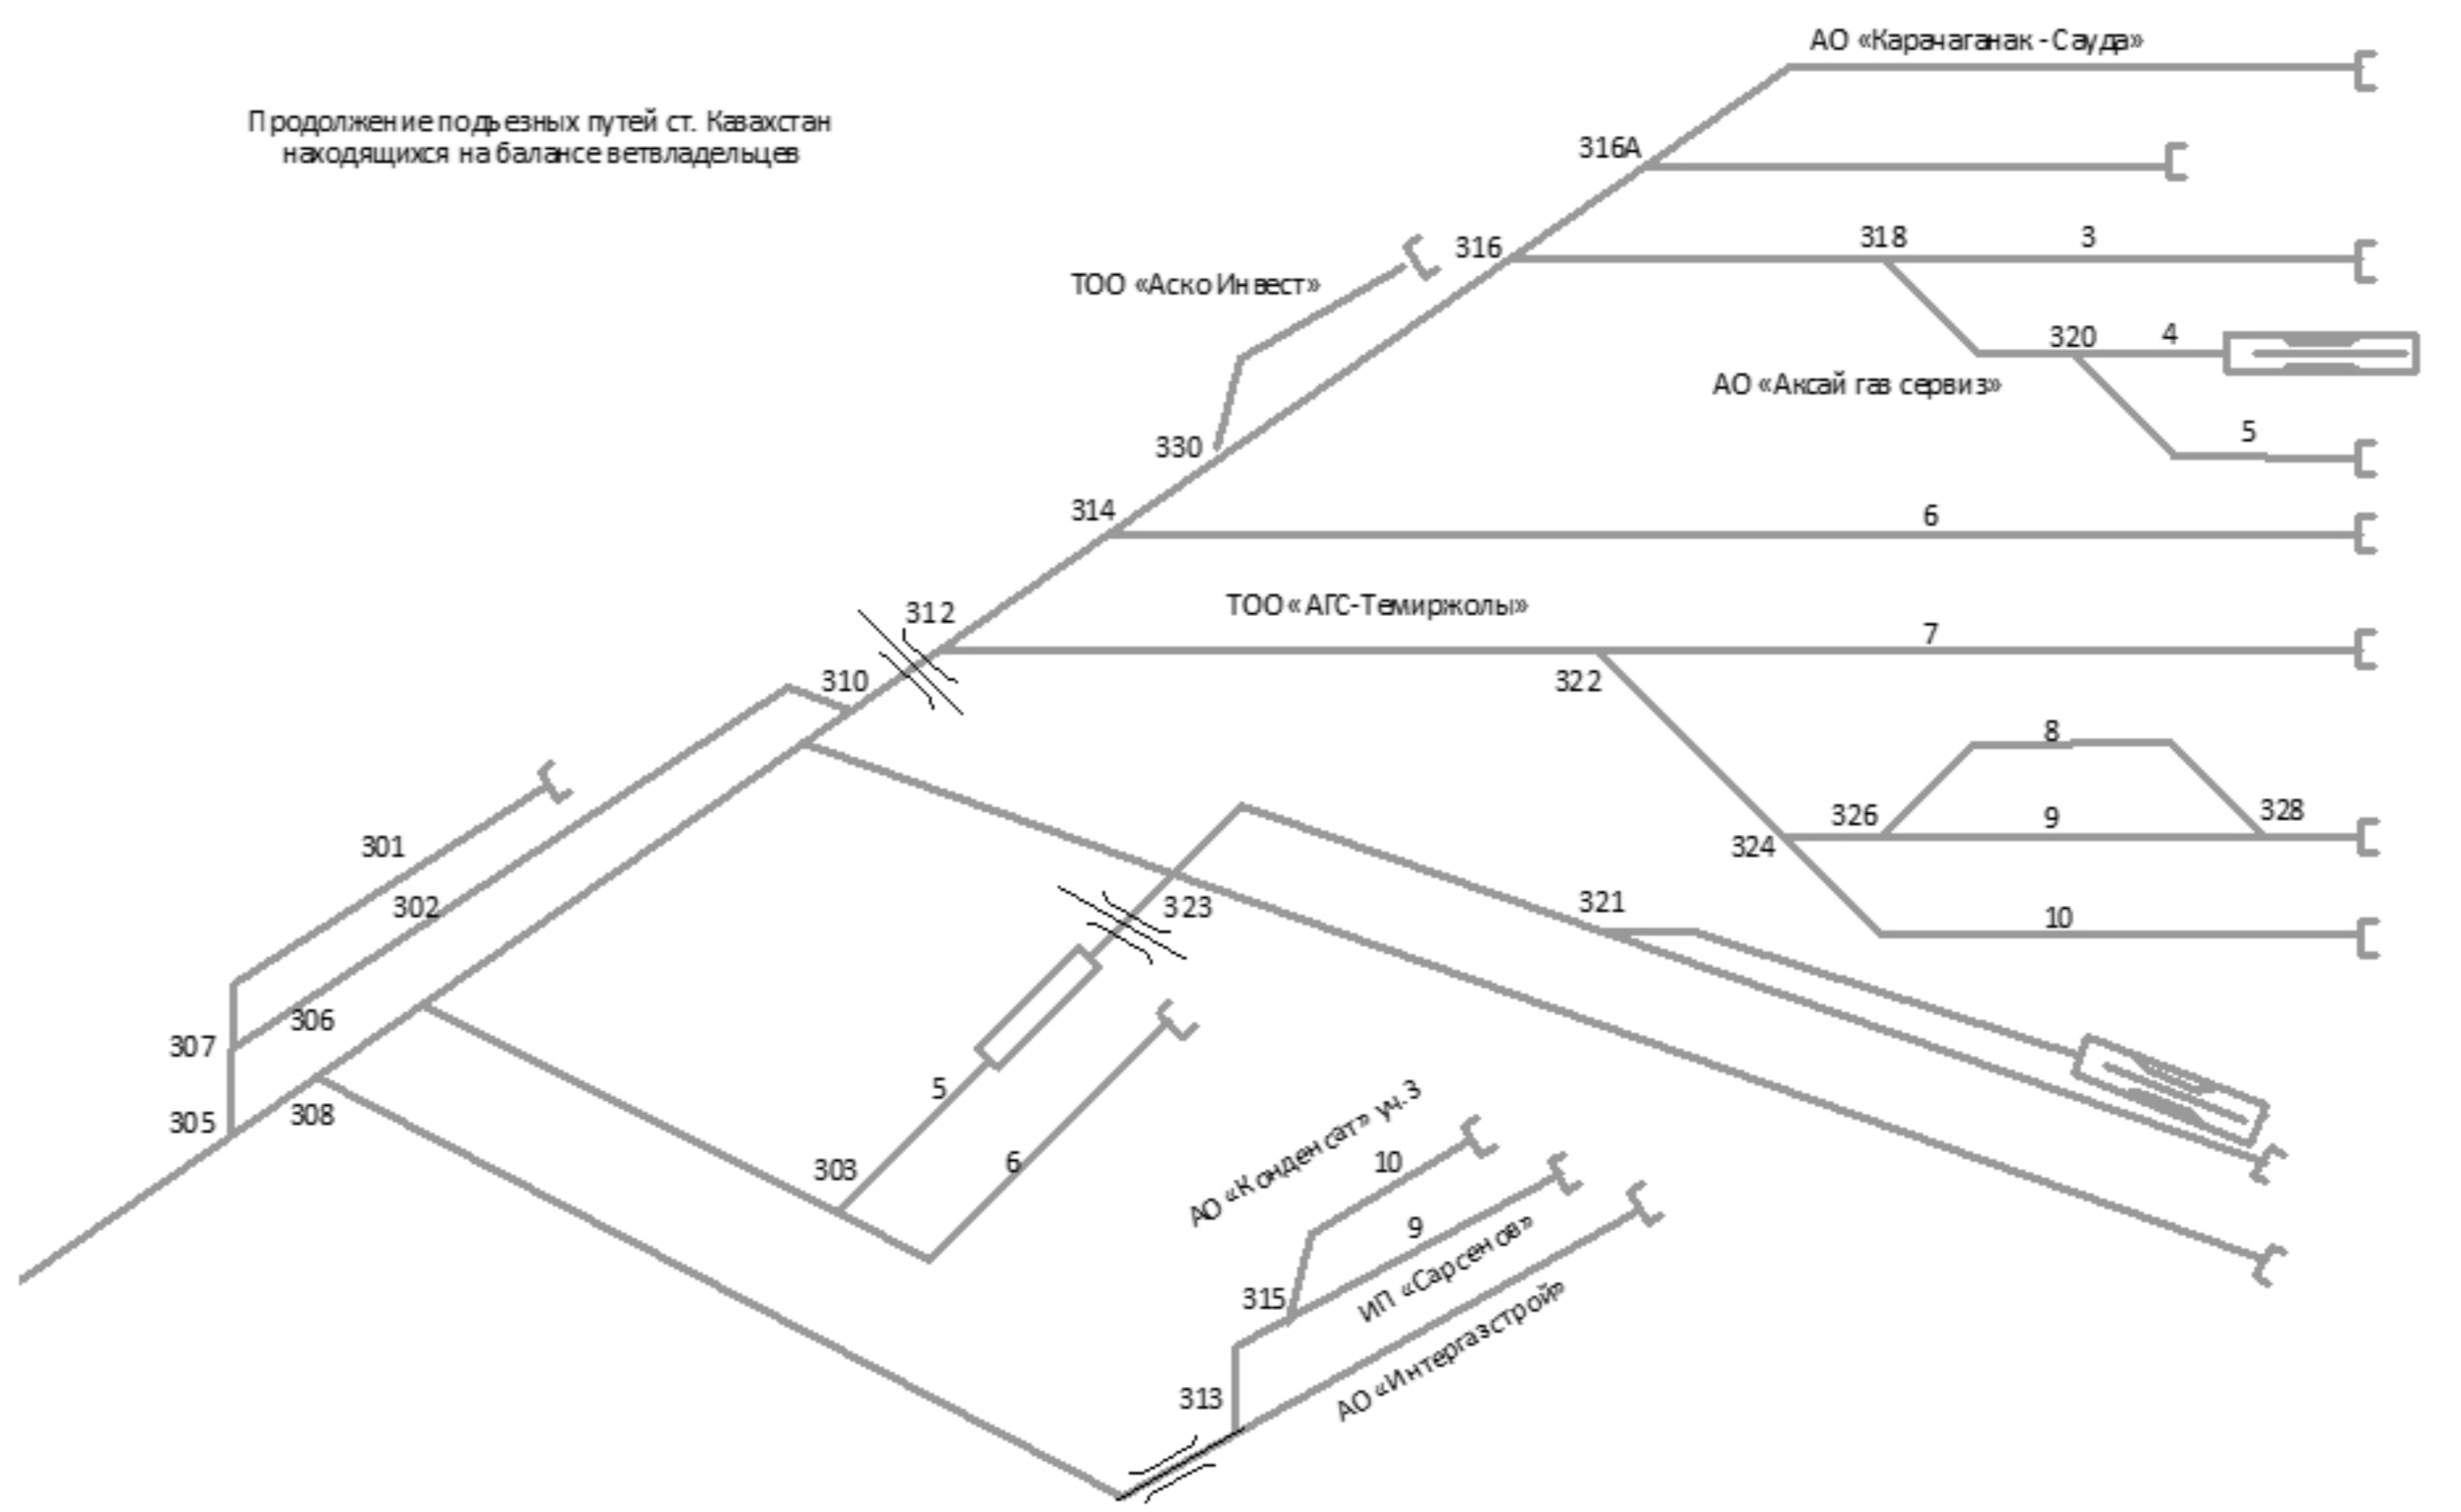

ДС