

НЖС-11
01.01.2021 г.


Жайлаубай С.А.

СТ. ПЕРЕМЕТНАЯ

ПЧ-1
01.01.2021 г.

Қожалғелді Д.Қ.

Кадастр.№ 08-118-949-154

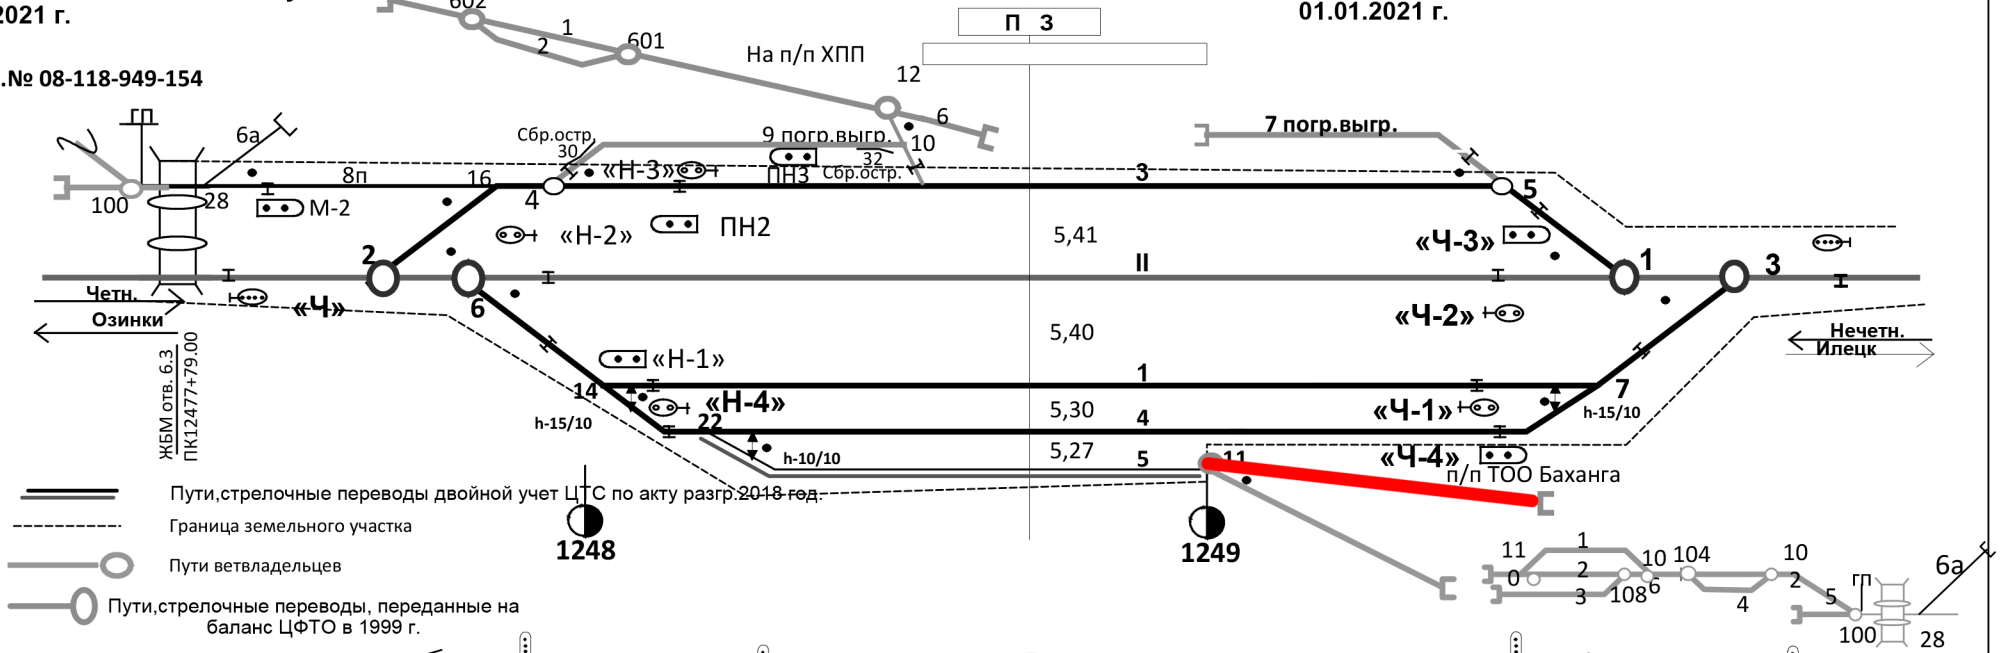

- Пути, стрелочные переводы двойной учет ЦТ С по акту разгр. 2018 год.
- Граница земельного участка
- Пути ветвладельцев
- Пути, стрелочные переводы, переданные на баланс ЦФТО в 1999 г.

ДС



Проектные данные	Исправление профиля, см		подъемка срезка	
	Р-15000	Т-22,50	Р-15000	Т-24,75
Отметки головки рельса, м	54,09	54,09	54,223	54,351
Спряленный уклон %	0	0	1,3	1,9
Длина, м	100	200	200	400
Существующие данные	Отметки головки рельса, м		Уклон %	
	54,09	54,09	4,1	1,4
Пикеты	9	12480	1	2
Прямые и кривые в плане	Кривая: $y=13^{\circ}56'$ Р-738 К-279,47 Т-14024 L-100			
Километры	1248 37,15 1249			

Наимен	расст. от оси ПЗ
ГЖМС	-880.8
М2	-845.3
из ст. М2	-845.3
остр. 28	-828.4
из ст. Ч	-774.5
Ч	-774.4
ПС 28	-769.7
Упор 6А	-739.6
остр. 2	-671.5
ПС 16	-651.9
Остр. 6	-621.7
ПС 2	-610.7
остр. 16	-590.8
Остр. 14	-564.3
ПС 6	-563.1
Н2	-560.5
Из ст. Н2	-559.0
Остр. 4	-528.6
ПС 14	-510.8
Н-1	-506.8
из ст. Н1	-506.4
из ст. Н4	-499.6
Н4	-498.8
ПС 4	-476.4
из ст. Н3	-460.1
Н3	-459.7
Остр. 22	-410.7
ПС 22	-354.9
ПН2	-299.7
ПН3	-234.1
нач. пл.	-35.8
ось ПЗ	0.00
кон. пл.	113.4
Остр. 11	115.9
ГЖМС	119.6
упор	284.3
из ст. Ч-1	417.0
ПС-5	385.6
Ч-1	414.6
из ст. Ч-1	414.6
из ст. Ч-4	415.6
Ч-4	416.8
ПС-7	431.7
Ч2	440.6
из ст. Ч2	441.0
Остр. 5	443.0
Остр. 3	443.2
Ч3	443.8
из ст. Ч3	444.0
ПС1	447.5
ПС3	489.4
Остр. 7	490.5
Остр. 1	503.3
остр. 3	549.1
из ст. Н	636.8
Н	638.4