

НЖС-11  
01.01.2021 г.


Жайлаубай С.А.

СТ. ПЕРЕМЕТНАЯ

ПЧ-1  
01.01.2021 г.


Қожагелді Д.Қ.

Кадастр.№ 08-118-949-154

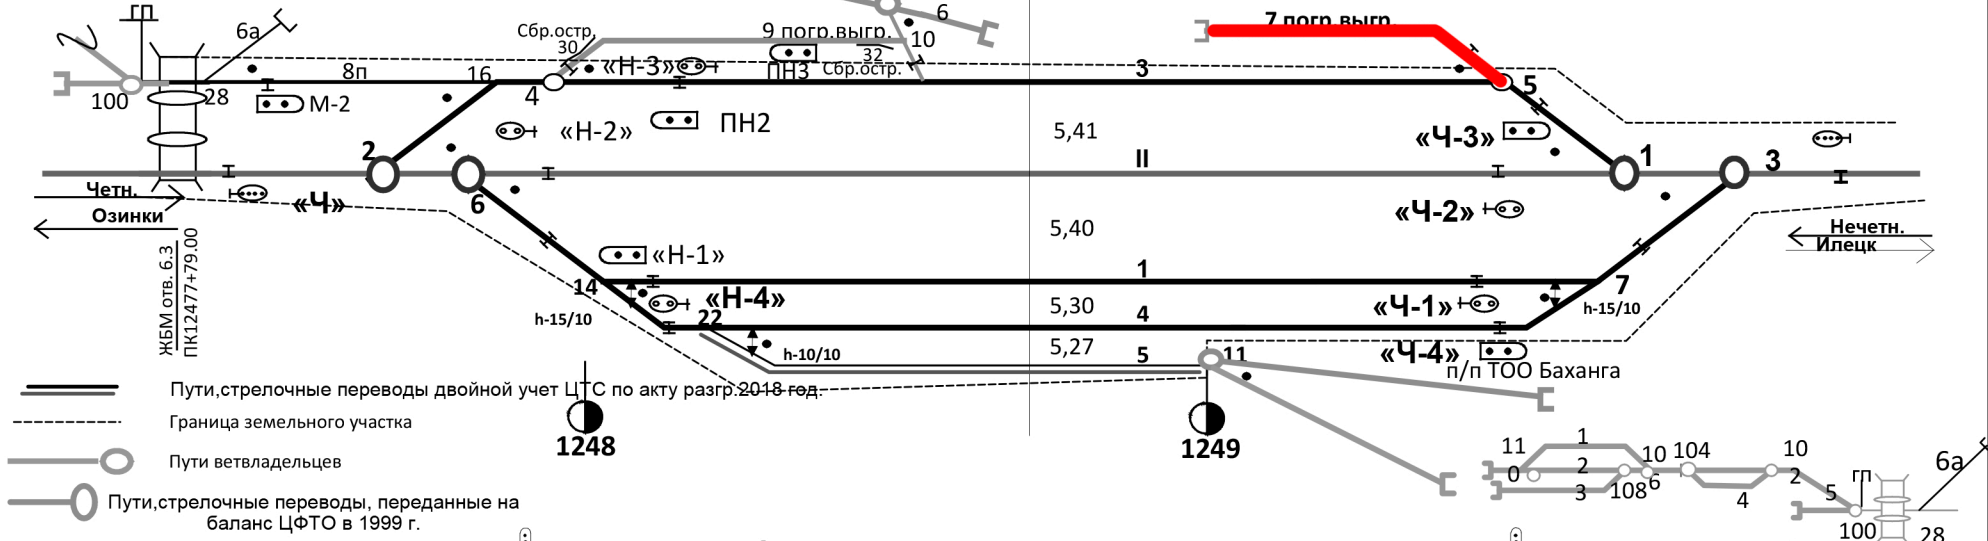

- Пути, стрелочные переводы двойной учет ЦТС по акту разгр. 2018 г.
- Граница земельного участка
- Пути ветвладельцев
- Пути, стрелочные переводы, переданные на баланс ЦФТО в 1999 г.

ДС

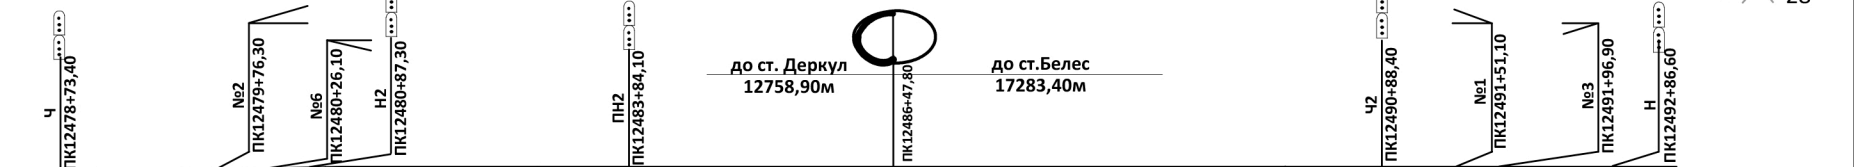

Проектные данные	Исправление профиля, см		подъемка срезка	
	Отметки головки рельса, м	Длина, м	Отметки головки рельса, м	Уклон %
Спряленный уклон %	54,09	100	54,09	0
	54,223	200	54,25	4,1
	54,351	1,9	54,36	1,4
	54,543	200	54,57	2,1
	54,732	0	54,75	1,8
	54,663	400	54,69	0,6
	54,593	0	54,56	1,3
	54,522	0,7	54,5	0,6
	54,450	0	54,45	0,5
	54,363	300	54,33	1,2
	54,271	0	54,26	0,7
	54,182	0	54,16	1,0
	54,202	0,2	54,22	0,6
	54,261	300	54,23	0,1
	54,242	0	54,22	0,1

Пикеты	Прямые и кривые в плане	Километры
9	57,68	1248
12480	У-13°56' Р-738 К-279,47 Т-14024 L-100	
1		
2		
3	37,15	
4		
5		
6		
7		
8		
12490		1249
1		
2		
3		

Наимен	расст.	
точки от оси ПЗ	880.8	
ГЖМС	-845.3	
М2	-845.3	
из ст. М2	-845.3	
остр. 28	-828.4	
из ст. Ч	-774.5	
Ч	774.4	
ПС28	-769.7	
Упор 6А	-739.6	
остр. 2	-671.5	
ПС16	-651.9	
Остр. 6	-621.7	
ПС2	-610.7	
остр. 16	-590.8	
Остр. 14	-564.3	
ПС6	-563.1	
Н2	-560.5	
Из ст. Н2	-559.0	
Остр. 4	-528.6	
ПС14	-510.8	
Н-1	-506.8	
из ст. Н1	-506.4	
из ст. Н4	-499.6	
Н4	-498.8	
ПС4	-476.4	
из ст. Н3	-460.1	
Н3	-459.7	
Остр. 22	-410.7	
ПС22	-354.9	
ПН2	-299.7	
ПН3	-234.1	
нач. пл.	-35.8	
ось ПЗ	0.00	
кон. пл.	113.4	
Остр. 11	115.9	
ГЖМС	119.6	
упор	284.3	
из ст. Ч-1	417.0	
ПС-5	385.6	
Ч-1	414.6	
из ст. Ч-1	414.6	
из ст. Ч-4	415.6	
Ч-4	416.8	
ПС-7	431.7	
Ч2	440.6	
из ст. Ч2	441.0	
Остр. 5	443.0	
Остр. 3	443.2	
Ч3	443.8	
из ст. Ч3	444.0	
ПС1	447.5	
ПС3	489.4	
Остр. 7	490.5	
Остр. 1	503.3	
остр. 3	549.1	
из ст. Н	636.8	
Н	638.4	