

НЖС-11
01.01.2021 г.


Жайлаубай С.А.

СТ. ПЕРЕМЕТНАЯ


ПЧ-1
01.01.2021 г.

Қожалғді Д.Қ.

Кадастр.№ 08-118-949-154

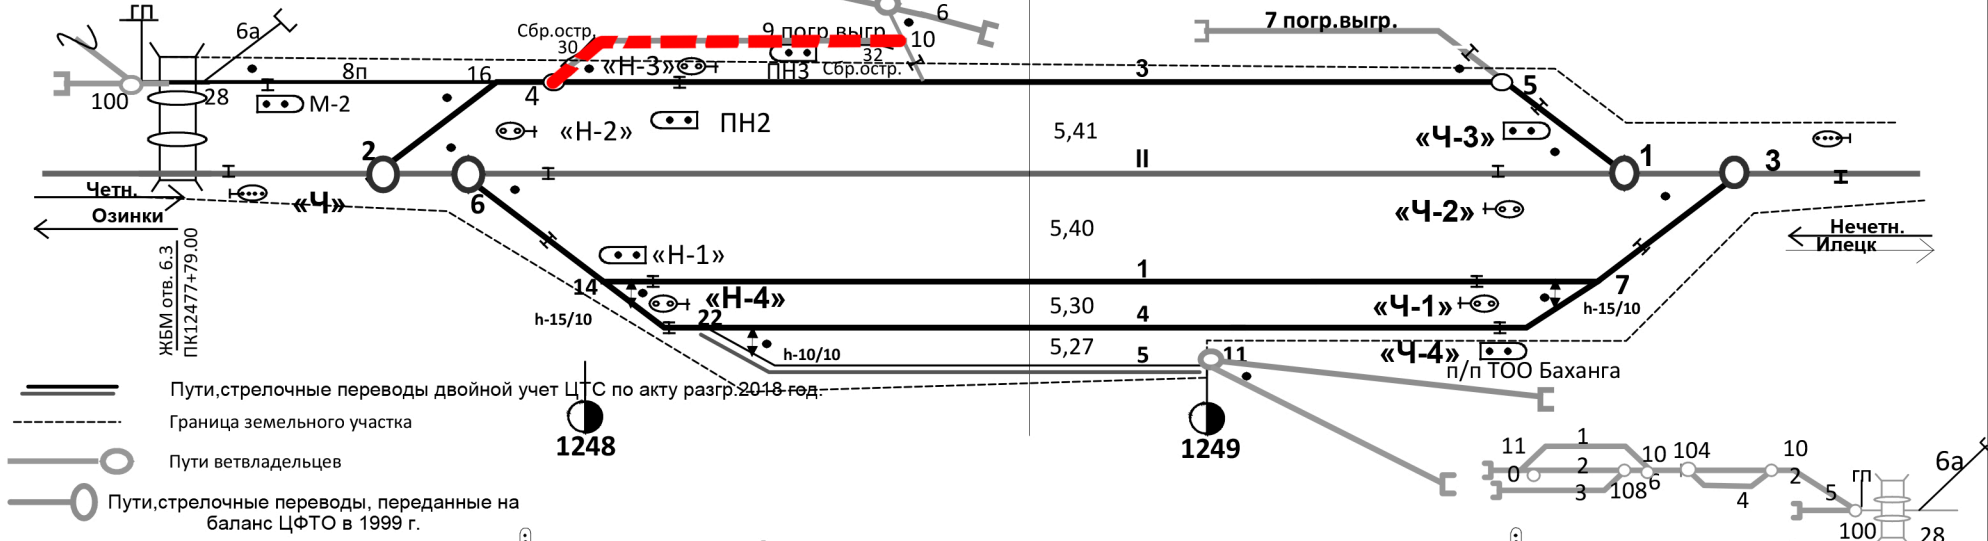

ДС

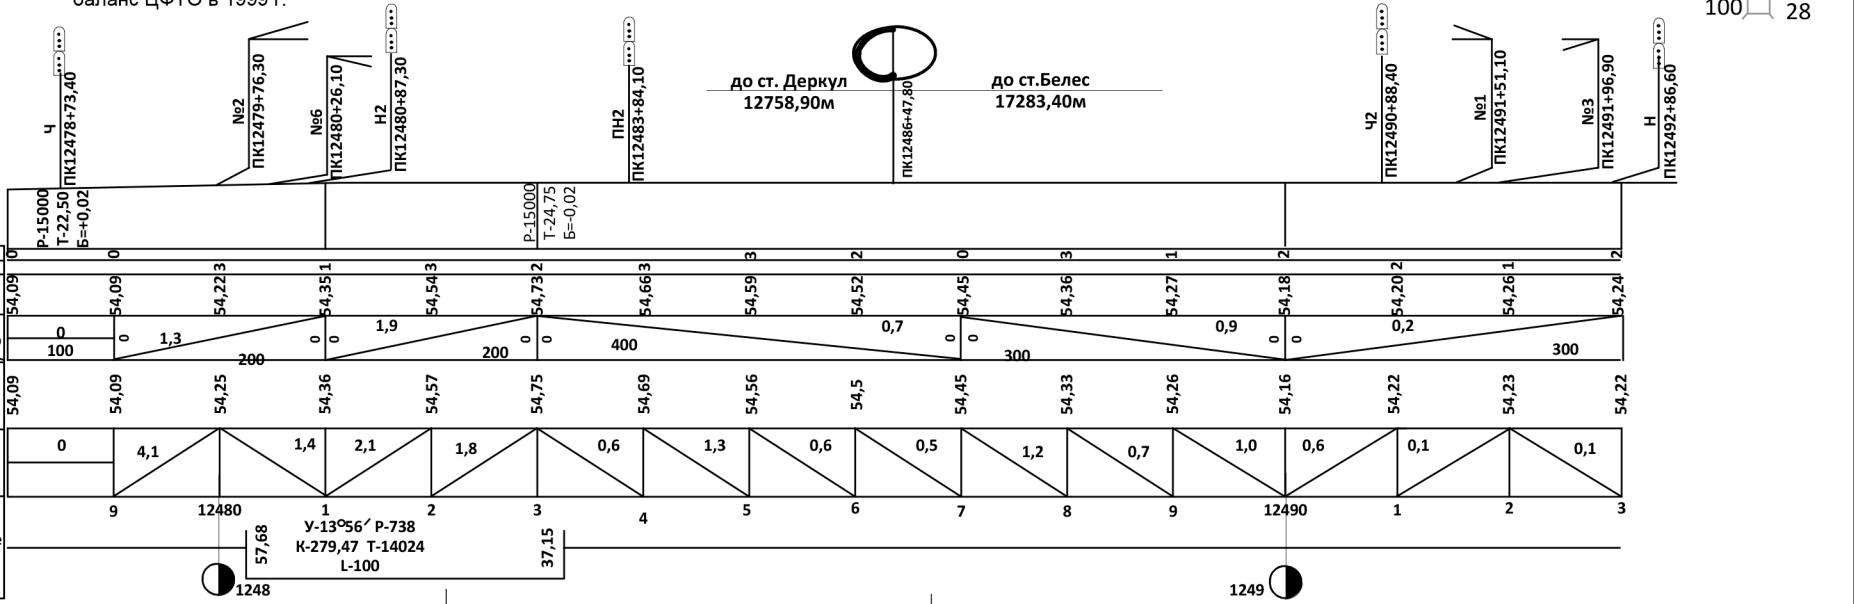

Проектные данные	Исправление профиля, см		подъемка срезка	
	Отметки головки рельса, м	Длина, м	Отметки головки рельса, м	Уклон %
Спряленный уклон %	54,09	100	54,09	0
	54,223	200	54,25	1,3
	54,351	0	54,36	1,4
	54,543	200	54,57	2,1
	54,732	0	54,75	1,8
	54,663	400	54,69	0,6
	54,593	0	54,56	1,3
	54,522	0	54,5	0,6
	54,450	300	54,45	0,5
	54,363	0	54,33	1,2
	54,271	0	54,26	0,7
	54,182	300	54,16	1,0
	54,202	0	54,22	0,6
	54,261	0	54,23	0,1
	54,242	300	54,23	0,1

Наимен	расст. от оси ПЗ	расс. от оси ПЗ
ГЖМС	-880.8	113.4
М2	-845.3	115.9
из ст. М2	-845.3	ГЖМС
остр. 28	-828.4	упор
из ст. Ч	-774.5	из ст. Ч-1
Ч	774.4	284.3
ПС28	-769.7	из ст. Ч-1
Упор 6А	-739.6	417.0
остр. 2	-671.5	ПС-5
ПС16	-651.9	Ч-1
Остр. 6	-621.7	из ст. Ч-1
ПС2	-610.7	414.6
остр. 16	-590.8	из ст. Ч-4
Остр. 14	-564.3	415.6
ПС6	-563.1	ПС-7
Н2	-560.5	Ч2
из ст. Н2	-559.0	из ст. Ч2
Остр. 4	-528.6	441.0
ПС14	-510.8	Остр. 5
из ст. Н1	-506.8	443.2
из ст. Н1	-506.4	Ч3
из ст. Н4	-499.6	из ст. Ч3
Н4	-498.8	444.0
ПС4	-476.4	ПС1
из ст. Н3	-460.1	ПС3
Н3	-459.7	Остр. 7
Остр. 22	-410.7	490.5
ПС22	-354.9	Остр. 1
ПН2	-299.7	503.3
ПН3	-234.1	остр. 3
нач. пл.	-35.8	549.1
ось ПЗ	0.00	из ст. Н
кон. пл.	113.4	Н
Остр. 11	115.9	636.8
ГЖМС	119.6	638.4
упор	284.3	
из ст. Ч-1	417.0	
ПС-5	385.6	
Ч-1	414.6	
из ст. Ч-1	414.6	
из ст. Ч-4	415.6	
Ч-4	416.8	
ПС-7	431.7	
Ч2	440.6	
из ст. Ч2	441.0	
Остр. 5	443.0	
Остр. 3	443.2	
Ч3	443.8	
из ст. Ч3	444.0	
ПС1	447.5	
ПС3	489.4	
Остр. 7	490.5	
Остр. 1	503.3	
остр. 3	549.1	
из ст. Н	636.8	
Н	638.4	