

НЖС-11
01.01.2021 г.


Жайлаубай С.А.

СТ. ПЕРЕМЕТНАЯ

ПЧ-1
01.01.2021 г.

Қожалғелді Д.Қ.

Кадастр.№ 08-118-949-154

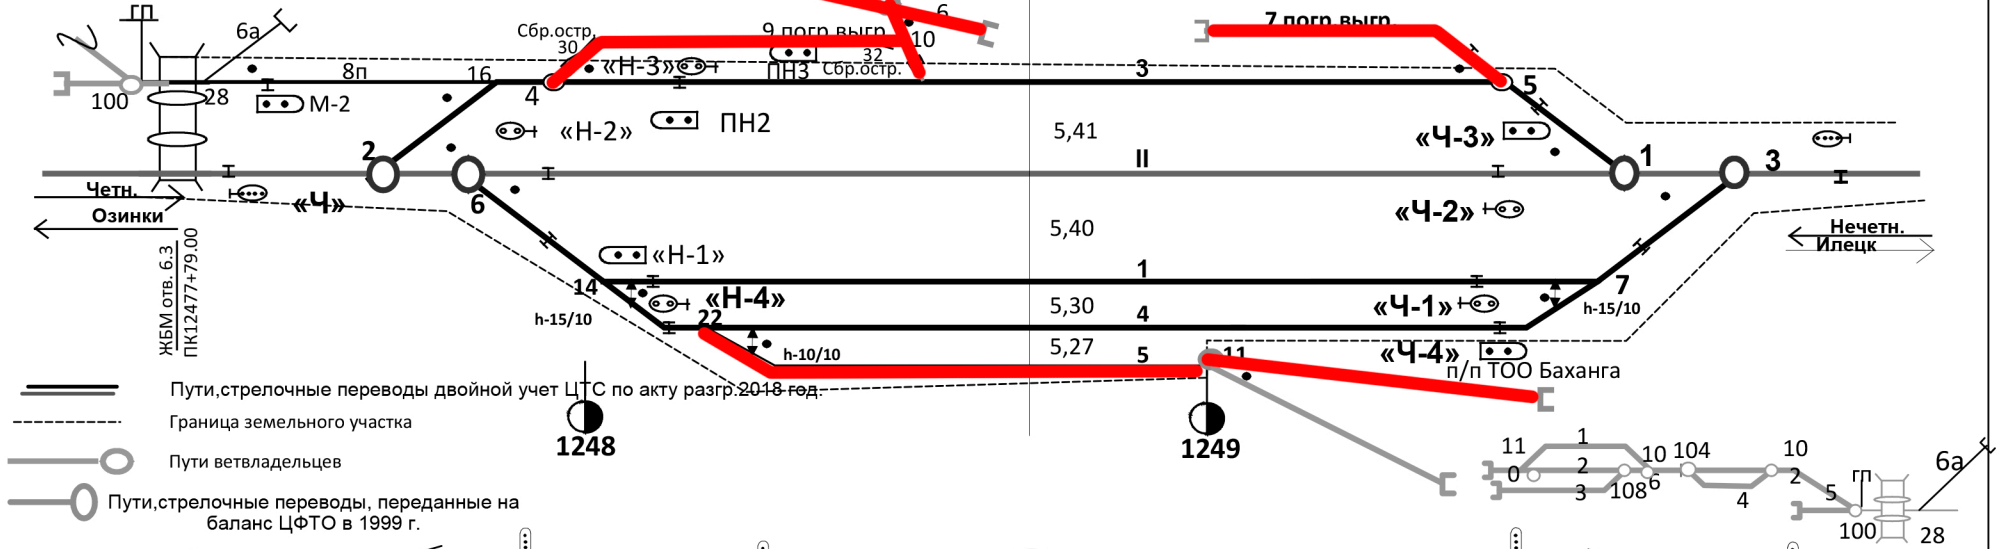

ДС



Проектные данные	Исправление профиля, см		подъемка срезка	
	Р-15000 Т-22,50 Б=+0,02	Р-15000 Т-24,75 Б=-0,02	Р-15000 Т-22,50 Б=+0,02	Р-15000 Т-24,75 Б=-0,02
Отметки головки рельса, м	54,09	54,09	54,223	54,351
Спрямоугольный уклон %	0	1,3	0	1,9
Длина, м	100	200	200	400
Существующие данные	Отметки головки рельса, м			
	54,09	54,25	54,36	54,57
Уклон %	0	4,1	1,4	2,1
Пикеты	9	12480	1	2
Прямые и кривые в плане	У-13°56' Р-738 К-279,47 Т-14024 L-100			
Километры	1248			

Наимен	расст.	от осей ПЗ
ГЖМС	-880.8	
М2	-845.3	
из ст. М2	-845.3	
остр.28	-828.4	
из ст. Ч	-774.5	
Ч	-774.4	
ПС28	-769.7	
Упор 6А	-739.6	
остр.2	-671.5	
ПС16	-651.9	
Остр.6	-621.7	
ПС2	-610.7	
остр.16	-590.8	
Остр.14	-564.3	
ПС6	-563.1	
Н2	-560.5	
Из ст. Н2	-559.0	
Остр.4	-528.6	
ПС14	-510.8	
Н-1	-506.8	
из ст.Н1	-506.4	
из ст.Н4	-499.6	
Н4	-498.8	
ПС4	-476.4	
из ст.Н3	-460.1	
Н3	-459.7	
Остр.22	-410.7	
ПС22	-354.9	
ПН2	-299.7	
ПН3	-234.1	
нач. пл.	-35.8	
ось ПЗ	0.00	
кон. пл.	113.4	
Остр.11	115.9	
ГЖМС	119.6	
упор	284.3	
из ст. Ч-1	417.0	
ПС-5	385.6	
Ч-1	414.6	
из ст. Ч-1	414.6	
из ст. Ч-4	415.6	
Ч-4	416.8	
ПС-7	431.7	
Ч2	440.6	
из ст. Ч2	441.0	
Остр.5	443.0	
Остр.3	443.2	
Ч3	443.8	
из ст. Ч3	444.0	
ПС1	447.5	
ПС3	489.4	
Остр.7	490.5	
Остр.1	503.3	
остр.3	549.1	
из ст. Н	636.8	
Н	638.4	