


Кадастр.№ 08-125-054-527

П 3

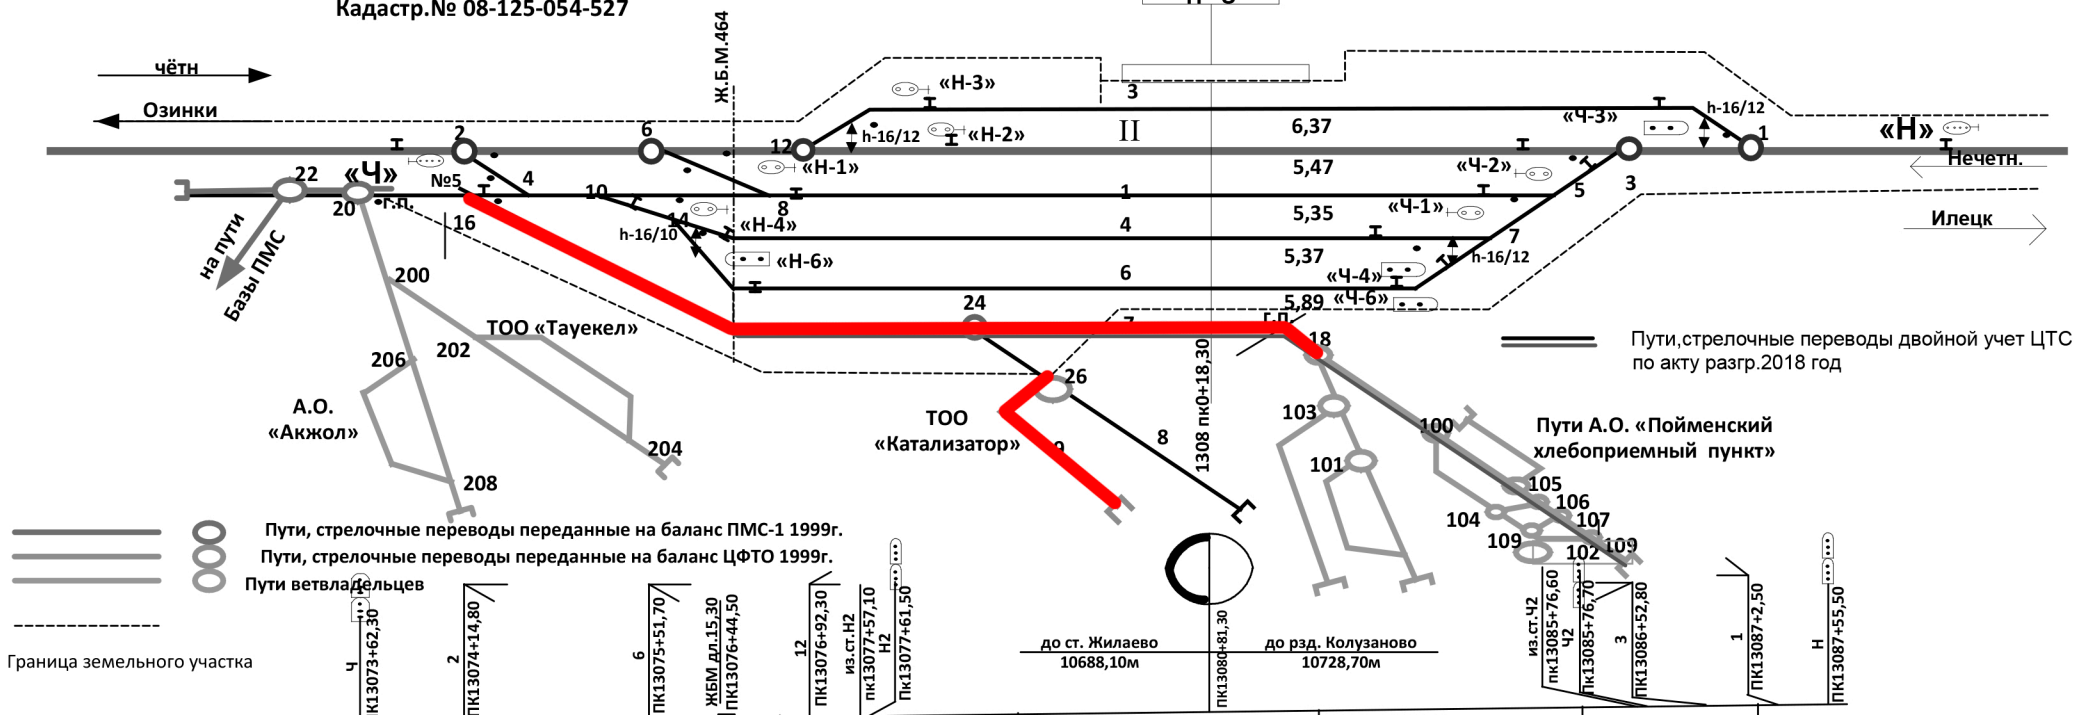

Пути, стрелочные переводы двойной учет ЦТС по акту разгр.2018 год

Пути, стрелочные переводы переданные на баланс ПМС-1 1999г.
Пути, стрелочные переводы переданные на баланс ЦФТО 1999г.
Пути ветладельцев

Граница земельного участка

Существующие	Справленные		Длина, м	уклон %	Отметки головки рельса, м	Уклон %	Пикеты	Прямые и кривые в плане	Километры
	подъемка	срезка							
	0		40,33		40,33	-7,19	3	Ч	
			40,41	0,8	40,46	670,1	ПМС		
			40,49	200	40,49	-866,5	Остр№2		
			40,51	0	40,51	-604,6	Остр№16		
			40,52	0,2	40,51	-645	ПС4		
			40,53	0	40,53	-606,3	ПС16		
			40,63	0	40,63	-599,9	ПС2		
			40,71	1,8	40,69	-584,4	Остр№4		
			40,89	0	40,88	-527,7	Остр№10		
			40,99	0	40,97	-529,8	Остр№6		
			41,09	1,0	40,97	-520,8	Остр№14		
			41,33	2,4	41,31	-509,5	ПС10		
			41,57	0	41,57	-506,3	ПС8		
			41,81	0	41,78	-470,9	ПС6		
			42,05	0	42,06	-465,3	ПС14		
			42,38	4,3	42,37	-461,5	Н-4		
			42,48	0	42,46	-461,5	из.ст.Н-4		
			42,91	0	42,92	-449,6	Н-6		
			43,64	7,3	43,65	-447,2	из.ст.Н-6		
				100		-436,8	Остр№8		
						-426,4	Н-1		
						-425,5	из.ст.Н-1		
						-389	Остр№12		
						-333,6	ПС-12		
						-329,2	из.ст.Н-3		
						-329,2	Н-3		
						-324,2	из.ст.Н-2		
						-319,8	Н-2		
						-247	Остр№24		
						-196,9	Остр№26		
						-196,3	ПС24		
						-12,3	Нач.пл.		
						6,8	Остр.№18		
						0,00	Ось ПЗ		
						42,7	Кон.пл.		
						151,7	Упор		
						40,48	из.ст.Ч-4		
						405	Ч-4		
						408,1	Ч-6		
						408,9	из.ст.Ч-6		
						411,9	ПС7		
						444,6	Ч-1		
						444,8	из.ст.Ч-1		
						465,5	ПС5		
						469,7	Остр№7		
						495,3	из.ст.Ч-2		
						495,4	Ч-2		
						516,9	ПС3		
						519,1	Остр№5		
						544,2	Ч-3		
						551,9	из.ст.Ч-3		
						562,7	ПС1		
						574,5	Остр№3		
						624,2	Остр№1		
						674,1	из.ст.Н		
						674,2	Н		

ДС

--	--