Схематический план ст.Сагиз

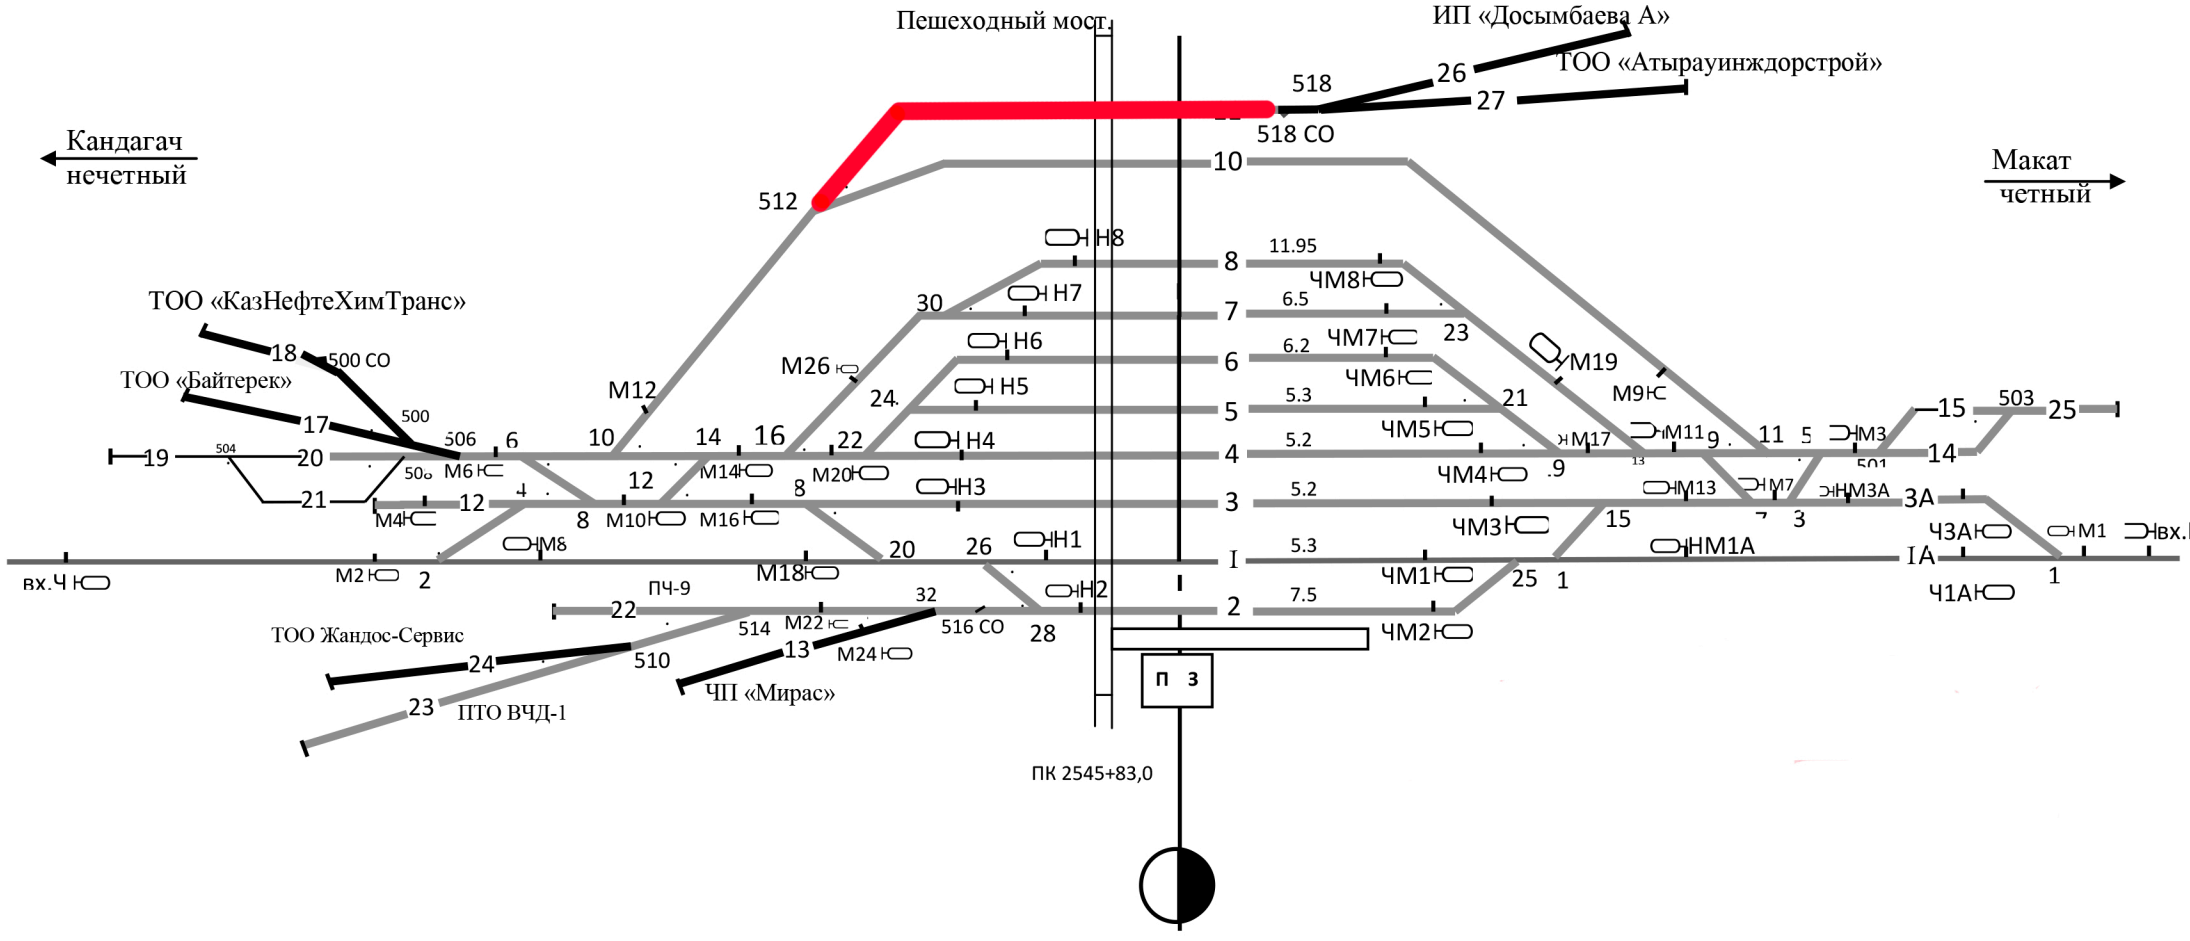

Расстояние от оси ПЗ до постоянных сигналов и стрелок (предельные столбиков)

вх.Ч-847,1	Н1-253,2	пс.2-618,0	пс.18-363-5	стр.2-676,7	стр.20-341,0	ось ПЗ	стр.1-2010,2	стр.17-1031,0	ЧІА-1940,0	ЧМ5-926,1	пс.1-1952,6	пс.17-1088,0	вх.Н-2525,1
	Н2-215,3	пс.4-657,6	пс.20-399,2	стр.4-494,6	стр.22-371,5	ПК 2545+83,00	стр.3-1251,1	стр.19-1041,3	ЧЗА-1928,3	ЧМ6-930,6	пс.3-1303,3	пс.19-991,8	
	Н3-359,0	пс.6-580,3	пс.22-321,5	стр.6-621,3	стр.24-322,0		стр.5-1333,5	стр.21-987,7	НМ3А-1313,6	ЧМ7-957,6	пс.5-1287,9	пс.21-933,6	
	Н4-313,7	пс.8-614,6	пс.24-273,8	стр.8-559,6	стр.26-322,0		стр.7-1241,1	стр.23-1014,2	НМ1-1119,3	ЧМ8-951,7	пс.7-1192,5	пс.23-965,6	
	Н5-256,5	пс.10-499,1	пс.26-264,4	стр.10-553,4	стр.28-217,4		стр.9-1158,5	стр.25-891,4	ЧМ1-811,5		пс.9-1208,0	пс.25-834,8	
	Н6-264,5	пс.12-496,4	пс.28-274,8	стр.12-547,5	стр.30-318,0		стр.11-1237,8		ЧМ2-825,9		пс.11-1186,5		
	Н7-258,5	пс.14-526,2	пс.30-269,5	стр.14-474,5	стр.32-288,1		стр.13-1147,4		ЧМ3-1035,0		пс.13-1093,6		
	Н8-261,5	пс.16-409,7	пс.32-342,1	стр.16-462,6	стр.516 СО-282,7		стр.15-1112,0		ЧМ4-987,1		пс.15-1054,0		
				стр.18-421,9									