


НЖС-11
01.01.2021 г.

Жайлаубай С.А.


СТ. ТАСКАЛА

ПЧ-1
01.01.2021 г.


Қожагелді Д.Қ.

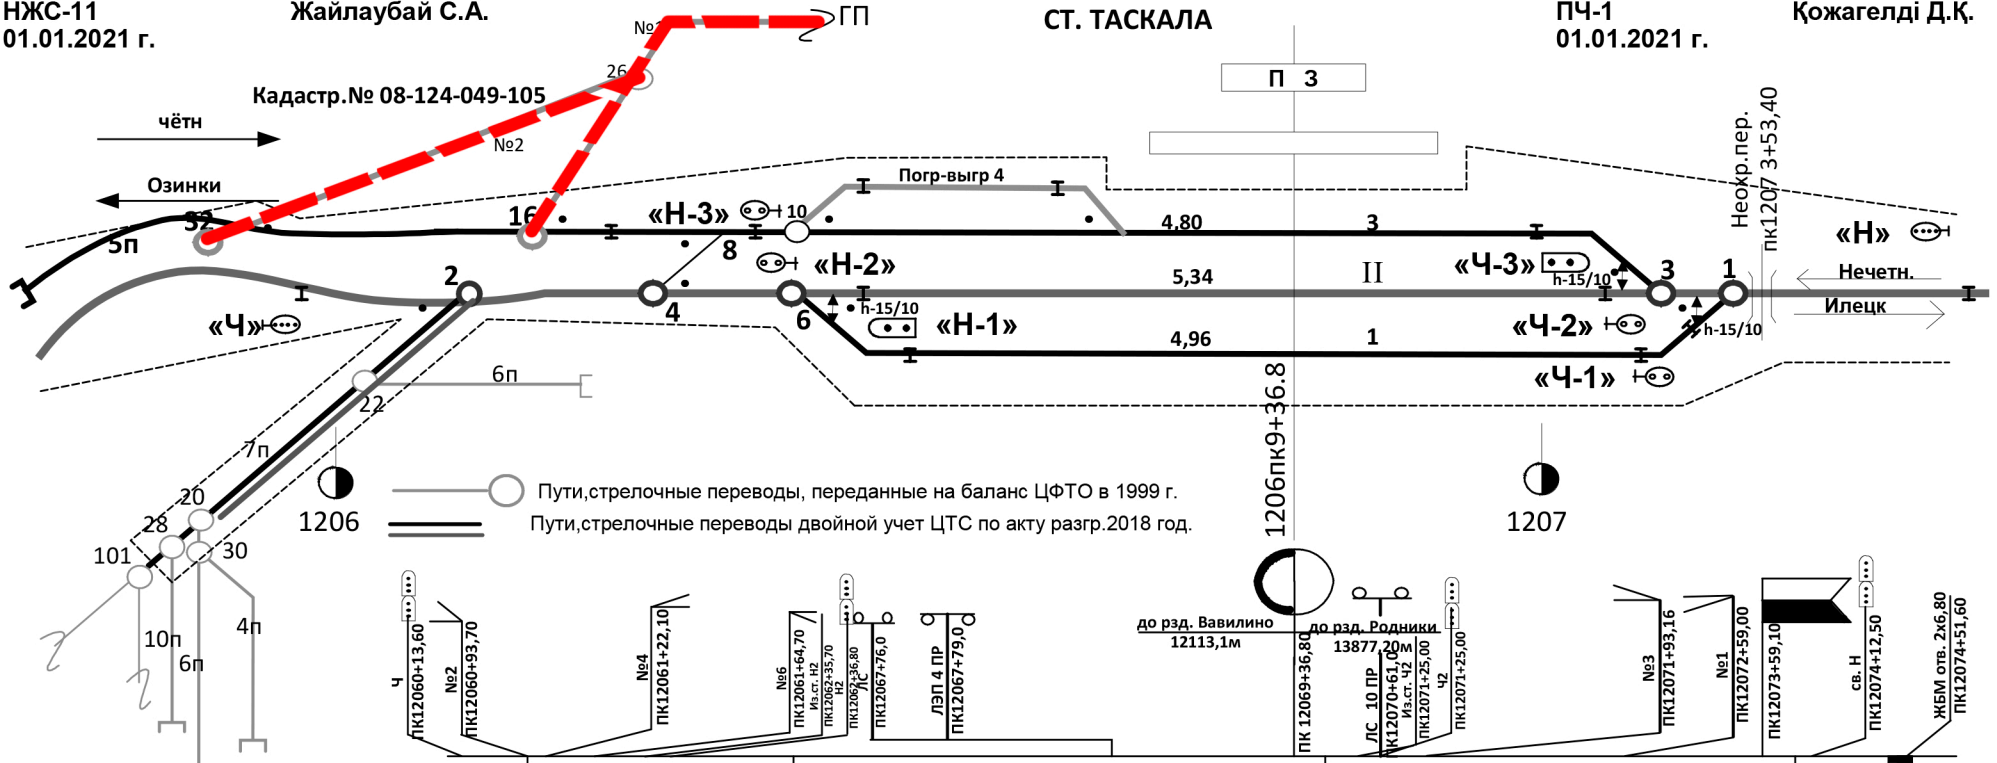

○ Пути, стрелочные переводы, переданные на баланс ЦФО в 1999 г.
 ≡ Пути, стрелочные переводы двойной учет ЦТС по акту разгр. 2018 год.

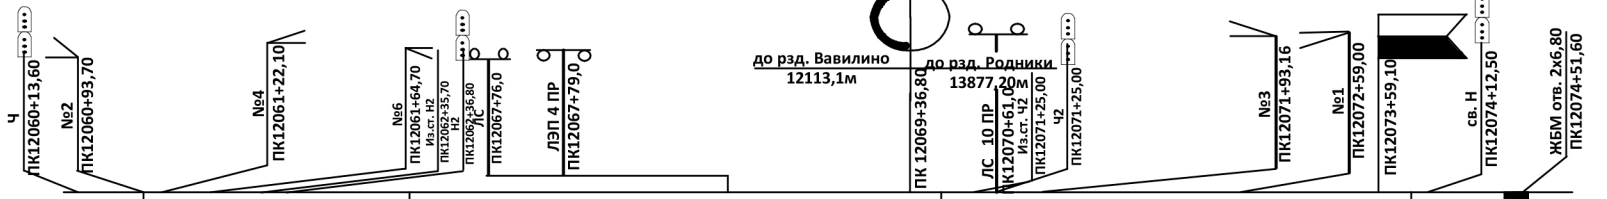

Проектные данные	Исправление профиля	подъемка
	срезка	
Отметки головки рельса, м	Спряmlенный уклон %	
Длина, м	Уклон %	
Существующие данные	Отметки головки рельса, м	Уклон %
Пикеты		
Прямые и кривые в плане		
Километры		

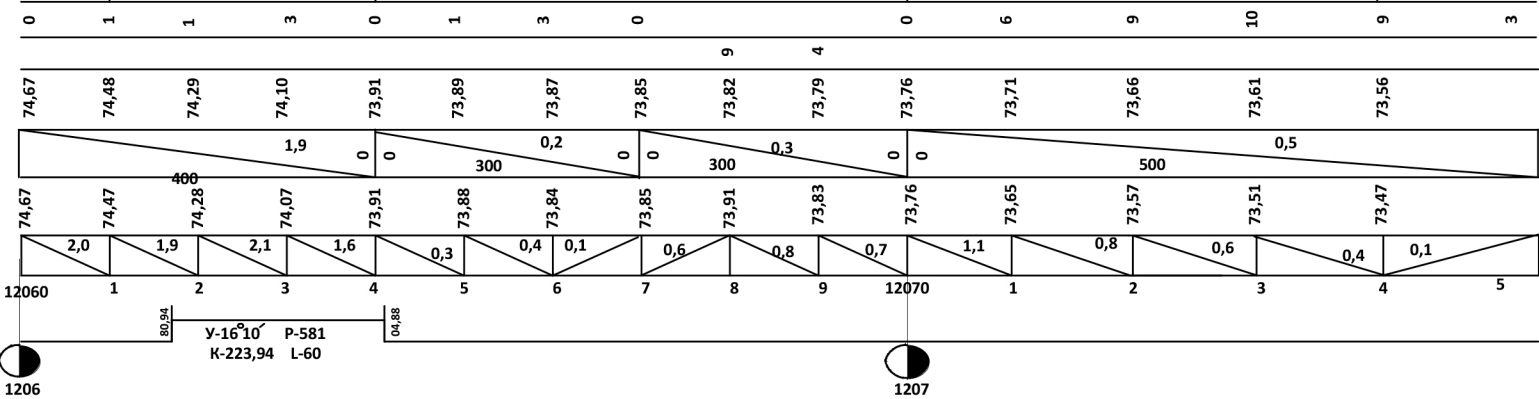

ДС

Граница земельного участка

Наимен. точки	Расст. от оси ПЗ
упор	1033,60
остр32	930,10
сигнЧ	924,90
из.стЧ	924,90
ПС-2	900,10
остр-2	845,0
остр-16	819,80
ПС-16	765,20
остр4	816,40
ПС-4	753,20
ПС-8	791,60
остр8	734,20
остр6	774,80
ПС-6	709,50
сигнН3	732,10
из.стН3	732,10
остр26	716,50
из.стН2	703,10
сигнН2	701,70
сигнН1	699,20
из.ст.Н1	699,20
сигнП-3	542,20
остр10	445,80
ПС-10	380,60
из.ст.4п	377,20
из.ст.4п	121,80
ПС-12	113,90
остр12	46,80
нач.плат	42,90
ось ПЗ	0,00
конец пл.	94,00
сигнЧ3	189,30
из.стЧ3	189,30
сигнЧ2	189,30
из.ст.Ч2	189,30
ПС-3	201,30
сигнЧ1	220,40
из.ст.Ч1	220,40
остр3	257,30
ПС-1	261,00
из.ст1п	280,20
остр1	323,10
неохр.пер	416,60
сигнН	476,50
из.стН	476,50