


НЖС-11  
01.01.2021 г.

Жайлаубай С.А.

СТ. ТАСКАЛА

ПЧ-1  
01.01.2021 г.


Қожагелді Д.Қ.

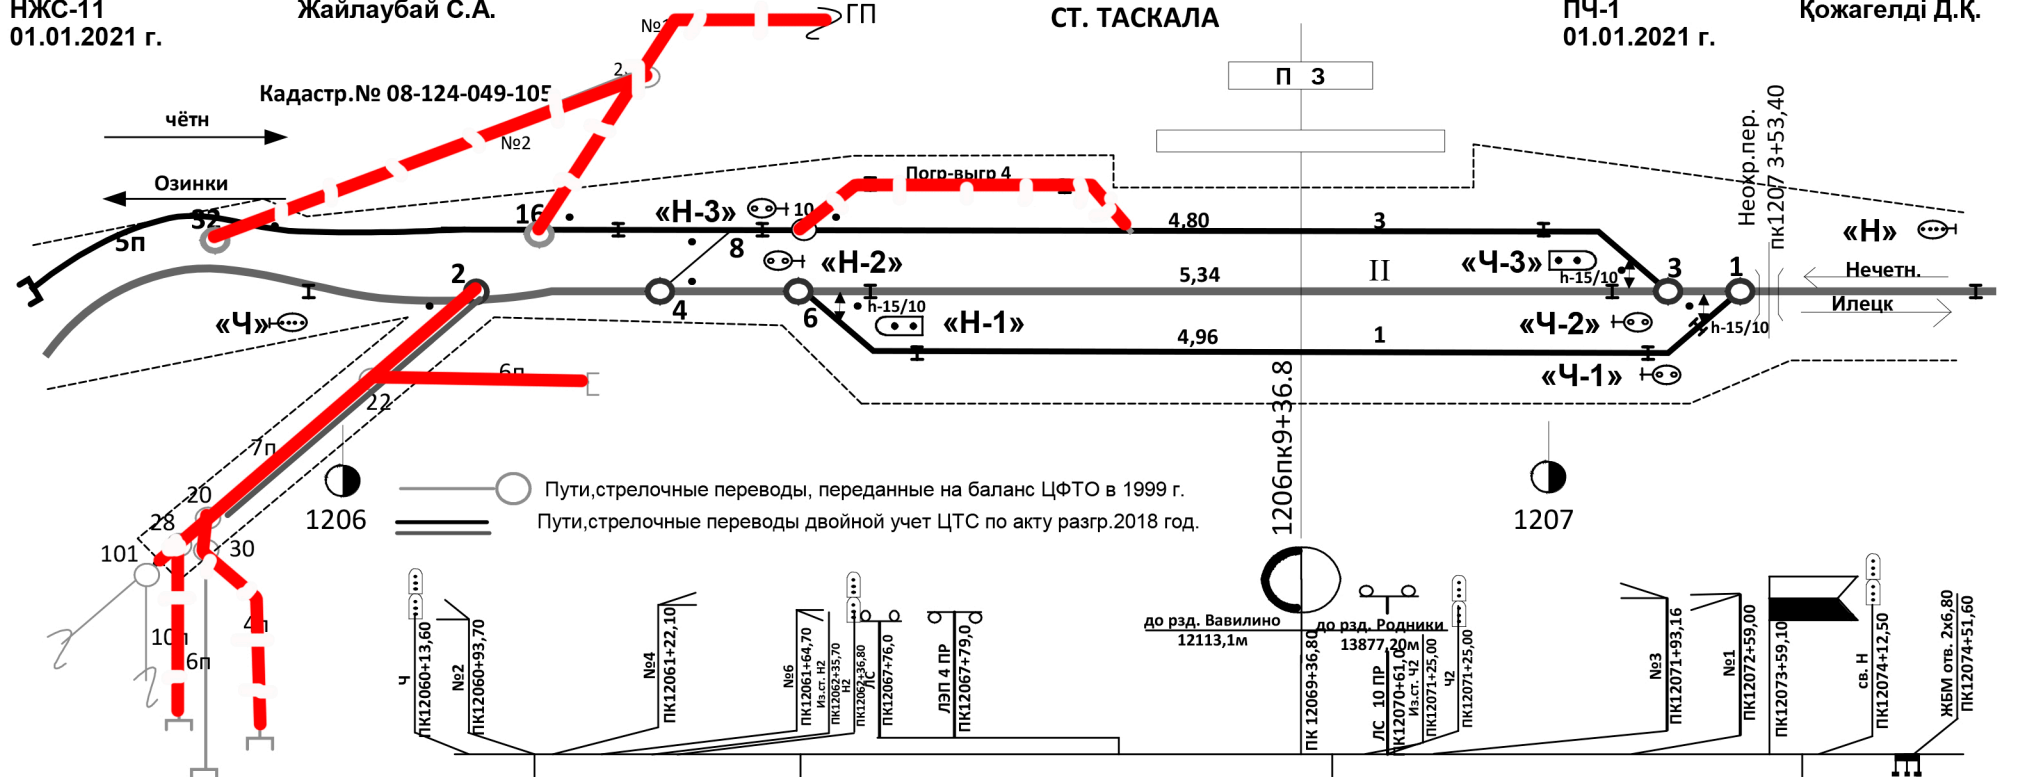

○ Пути, стрелочные переводы, переданные на баланс ЦФО в 1999 г.  
 ════ Пути, стрелочные переводы двойной учет ЦТС по акту разгр. 2018 год.



Проектные данные	Исправление профиля	
	подъемка	срезка
Отметки головки рельса, м		
Спряmlенный уклон %		
Длина, м		
Существующие данные		
Отметки головки рельса, м		
Уклон %		
Пикеты		
Прямые и кривые в плане		
Километры		

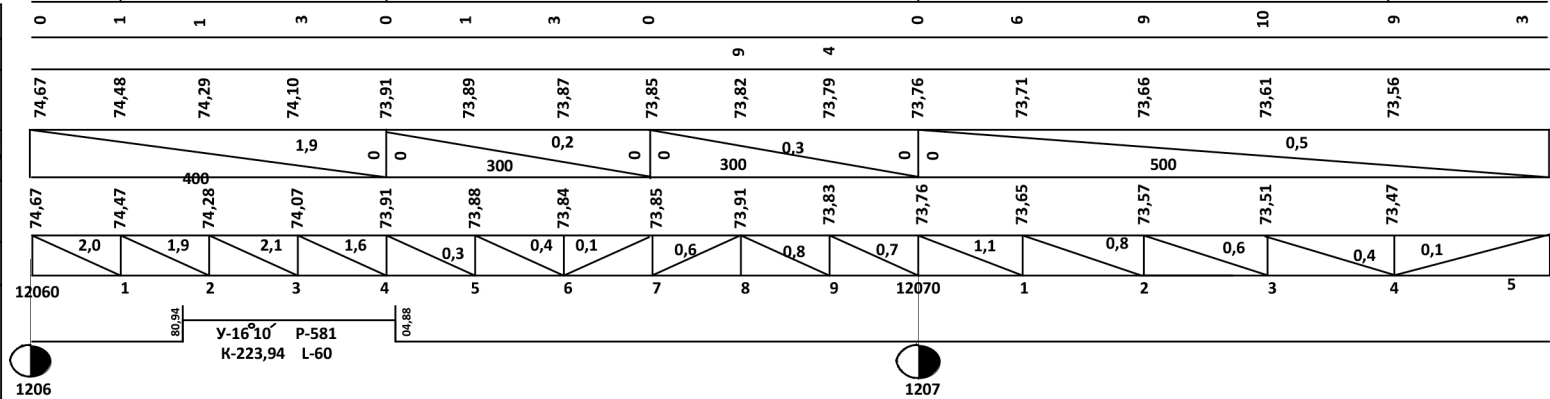

Граница земельного участка

ДС

Наимен.	Расст. от оси ПЗ
точка	1033,60
упор	930,10
остр32	924,90
сигн4	924,90
из.ст4	900,10
ПС-2	845,0
остр-2	819,80
остр-16	765,20
ПС-16	816,40
остр4	753,20
ПС-4	791,60
ПС-8	734,20
остр6	774,80
ПС-6	709,50
сигнН3	732,10
из.стН3	732,10
остр26	716,50
из.стН2	703,10
сигнН2	701,70
сигнН1	699,20
из.ст.Н1	699,20
сигнП-3	542,20
остр10	445,80
ПС-10	380,60
из.ст.4п	377,20
из.ст.4п	121,80
ПС-12	113,90
остр12	46,80
нач.плат	42,90
ось ПЗ	0,00
конец пл.	94,00
сигнЧ3	189,30
из.стЧ3	189,30
сигнЧ2	189,30
из.ст.Ч2	189,30
ПС-3	201,30
сигнЧ1	220,40
из.ст.Ч1	220,40
остр3	257,30
ПС-1	261,00
из.ст1п	280,20
остр1	323,10
неохр.пер	416,60
сигнН	476,50
из.стН	476,50