

НЖС-11
01.01.2021 г.

Жайлаубай С.А.


СТ. ЧИНГИРЛАУ

ПЧ-1


Қожағелді Д.Қ.

Кадастр.№ 08-128-047-102

01.01.2021 г.

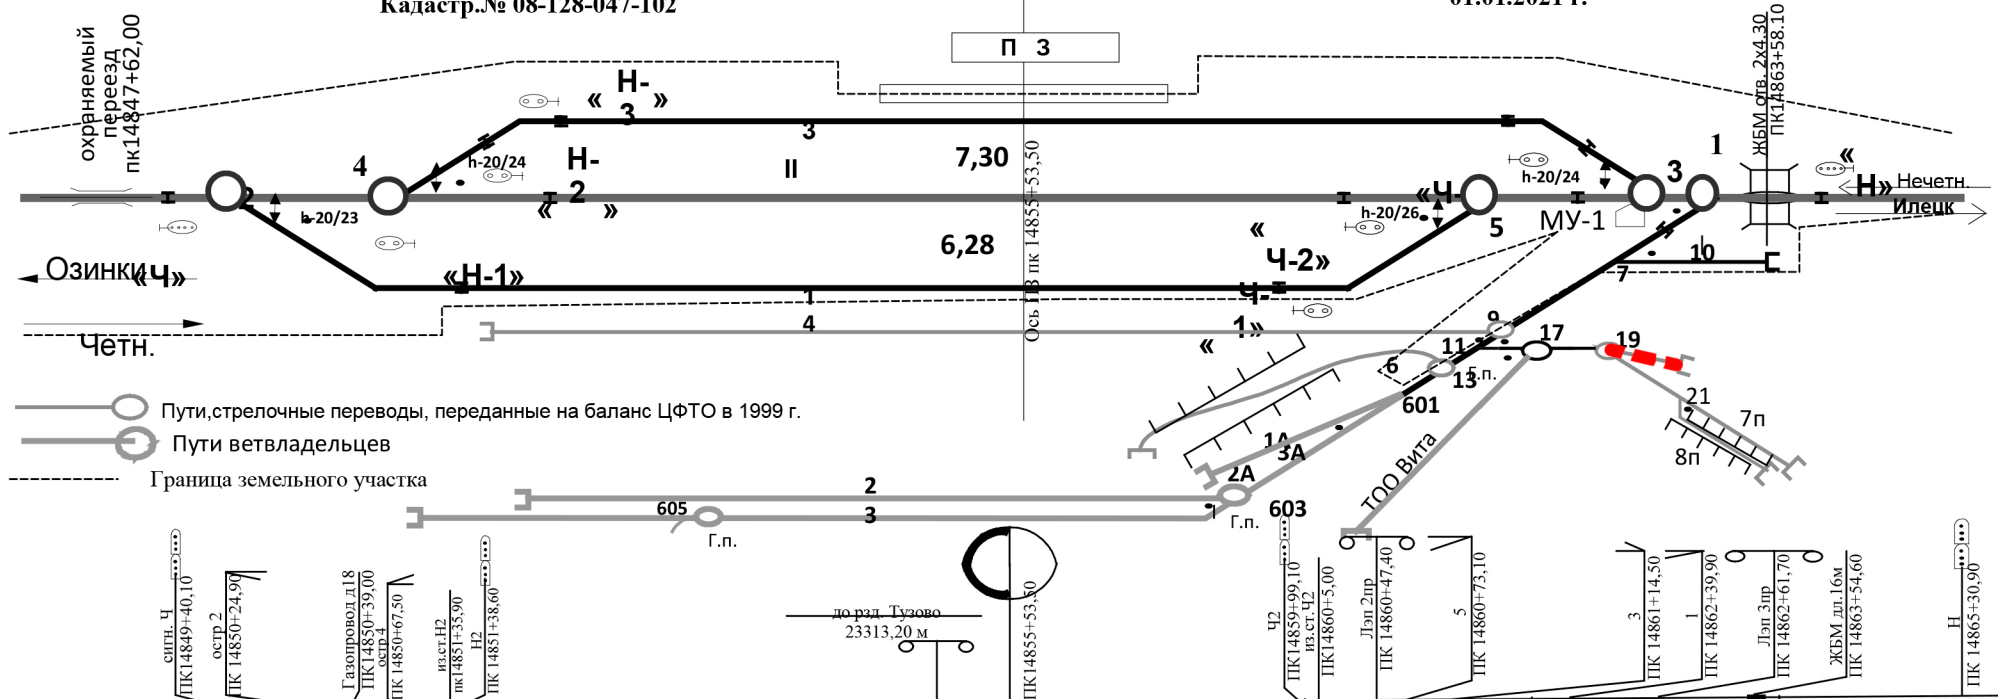

- Пути, стрелочные переводы, переданные на баланс ЦФТО в 1999 г.
- Пути ветладельцев
- Граница земельного участка

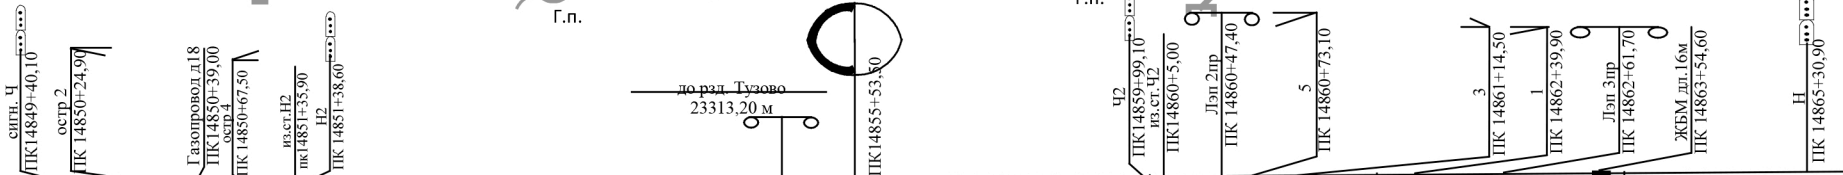

Исправление профиля	подъемка		Срезка	Отметка головки рельса, м	Спрямленный уклон ‰	Длина, м	Отметки головки рельса, м	Уклон ‰	Шикеты	Прямые и кривые в плане	Километры
	0	0									
105,55	0	0	105,55	0,5	0	105,55	0,5	9		1485	
105,60	0	0	105,60	0,5	300	105,66	0,6	1			
105,65	1	1	105,65	0,5	0	105,68	0,5	1		1486	
105,67	1	1	105,67	0,5	0	105,71	0,6	2			
105,70	1	1	105,70	0,9	0	105,87	1,0	2		1486	
105,79	8	8	105,79	0,9	0	105,97	1,0	3			
105,88	9	9	105,88	0,1	300	105,97	0,1	4		1486	
105,97	1	1	105,97	0,1	0	105,98	0,1	4			
105,97	7	7	105,97	0	200	105,9	0,8	5		1486	
105,94	2	2	105,94	0	0	105,92	0,5	6			
105,94	2	2	105,94	0,3	200	105,95	0,3	7		1486	
105,91	1	1	105,91	0,3	0	105,97	0,3	7			
105,79	1	1	105,79	0	200	105,78	1,2	8		1486	
105,78	1	1	105,78	0	0	105,77	1,2	8			
105,67	5	5	105,67	1,2	0	105,66	1,2	9		1486	
105,79	5	5	105,79	1,2	200	105,66	1,2	9			
105,91	7	7	105,91	0	300	105,98	0,8	1		1486	
105,98	8	8	105,98	0	0	105,74	0,8	1			
106,03	1	1	106,03	0	200	106,06	2,4	2		1486	
105,70	10	10	105,70	0	0	105,98	2,4	2			
105,37	0	0	105,37	3,3	0	106,02	0,4	3		1486	
105,37	0	0	105,37	3,3	0	106,02	0,4	3			
105,37	0	0	105,37	3,3	0	105,8	2,2	4		1486	
105,37	0	0	105,37	3,3	0	105,8	2,2	4			
105,37	0	0	105,37	3,3	0	105,8	4,3	5		1486	
105,37	0	0	105,37	3,3	0	105,8	4,3	5			
105,37	0	0	105,37	3,3	0	105,8	4,3	6		1486	
105,37	0	0	105,37	3,3	0	105,8	4,3	6			

ДС

Наимен.	Расст. от оси ПЗ	Расст. от оси ПЗ
Точки	-614,5	-89,5
из.ст.Ч	-613,4	0,00
Ч	-528,6	99,5
остр.№2	-486,0	
остр.№4	-472,1	
ПС2	-460,4	
из.ст.Н1	-458,8	
Н1	-429,7	
ПС4	-417,7	
из.ст.Н3	-417,6	
из.ст.Н2	-417,3	
Н3	-414,9	
Н2		
Нач.пл		
Ось ПЗ		
Кон.пл		
Ч2	445,6	
Ч1	450,6	
из.ст.Ч2	451,5	
из.ст.Ч1	451,5	
ПС5	463,0	
ПС13	485,5	
Ч3	490,2	
из.ст.Ч3	498,5	
ГР МС	503,5	
ПС3	504,8	
остр.№5	519,6	
остр.№13	532,2	
остр.№11	534,4	
ПС7	545,5	
ПС17	548,4	
ГР МС	560,5	
остр.№3	561,0	
ПС11	578,5	
остр.№9	596,5	
остр.№7	598,0	
ПС1	631,2	
остр.№17	631,5	
ПС7	651,5	
остр.№19	653,4	
остр.№1	686,4	
из.ст.	701,7	
Упор	783,5	
ЖБМ	801,1	
из.ст.Н	976,8	
Н	977,4	