

НЖС-11
01.01.2021 г.

Жайлаубай С.А.


СТ. ЧИНГИРЛАУ

ПЧ-1

Қожағелді Д.Қ.

Кадастр.№ 08-128-047-102

01.01.2021 г.

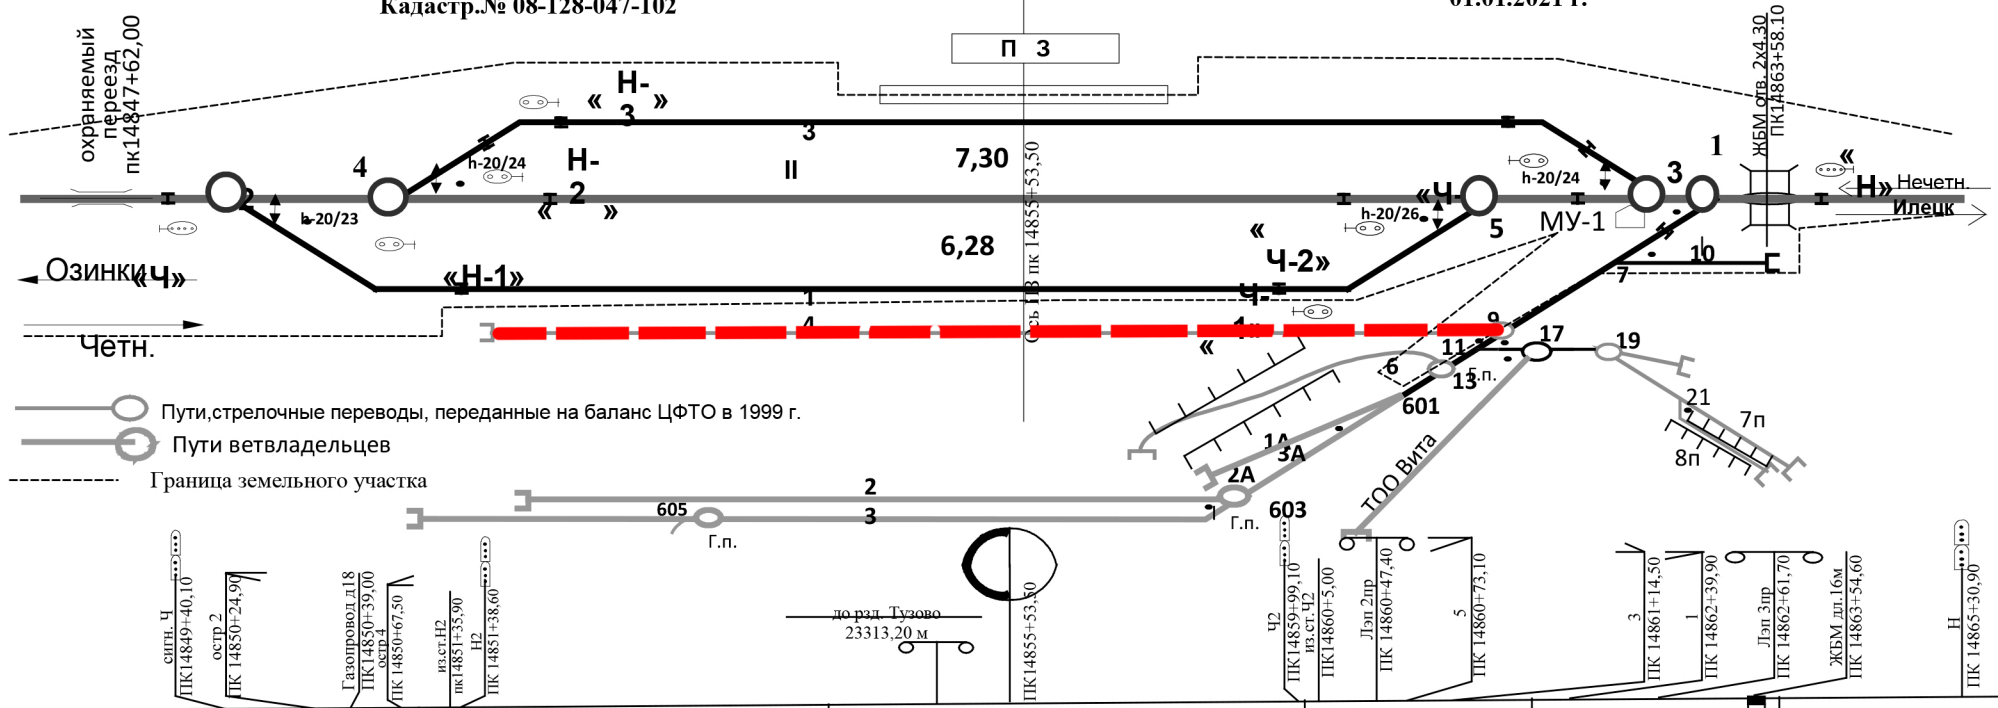

○ Пути, стрелочные переводы, переданные на баланс ЦФТО в 1999 г.
○ Пути ветвладельцев
- - - - - Граница земельного участка

Исправление профиля	подъемка	срезка	Проектные данные		Существующие данные	
			Длина, м	Спрямленный уклон ‰	Отметки головки рельса, м	Уклон ‰
	0		0,5	0	105,55	0,5
	0		105,60	300	105,6	0,6
	1	1	105,65	0	105,66	0,5
	1	1	105,67	0	105,68	0,5
	1	1	105,70	0	105,71	1,6
	8		105,79	0,9	105,87	1,0
	9		105,88	300	105,97	0,1
	1		105,97	0	105,98	0,8
	7		105,97	200	105,9	0,5
	2		105,94	0	105,92	0,3
	2		105,91	0,3	105,9	0,2
	1		105,79	200	105,78	1,2
	1		105,78	0	105,77	1,2
	1		105,67	1,2	105,66	0,8
	5		105,79	0	105,74	2,4
	7		105,91	300	105,98	0,4
	8		105,98	0	106,06	2,2
	1		106,03	200	106,02	4,3
	10		105,70	3,3	105,8	
	0		105,37		105,37	

Наимен.	Расст. от оси ПЗ	Точки
из.ст.Ч	-614,5	
Ч	-613,4	
остр.№2	-528,6	
остр.№4	-486,0	
ПС2	-472,1	
из.ст.Н1	-460,4	
Н1	-458,8	
ПС4	-429,7	
из.ст.Н3	-417,7	
из.ст.Н2	-417,6	
Н3	-417,3	
Н2	-414,9	
Нач.пл	-89,5	
Ось ПЗ	0,00	
Кон.пл	99,5	
Ч2	445,6	
Ч1	450,6	
из.ст.Ч2	451,5	
из.ст.Ч1	451,5	
ПС5	463,0	
ПС13	485,5	
Ч3	490,2	
из.ст.Ч3	498,5	
ГР МС	503,5	
ПС3	504,8	
остр.№5	519,6	
остр.№13	532,2	
остр.№11	534,4	
ПС7	545,5	
ПС17	548,4	
ГР МС	560,5	
остр.№3	561,0	
ПС11	578,5	
остр.№9	596,5	
остр.№7	598,0	
ПС1	631,2	
остр.№17	631,5	
ПС7	651,5	
остр.№19	653,4	
остр.№1	686,4	
из.ст.	701,7	
Упор	783,5	
ЖБМ	801,1	
из.ст.Н	976,8	
Н	977,4	

ДС

