

НЖС-11  
01.01.2021 г.

Жайлаубай С.А.


СТ. ЧИНГИРЛАУ

ПЧ-1


Қожағелді Д.Қ.

Кадастр.№ 08-128-047-102

01.01.2021 г.

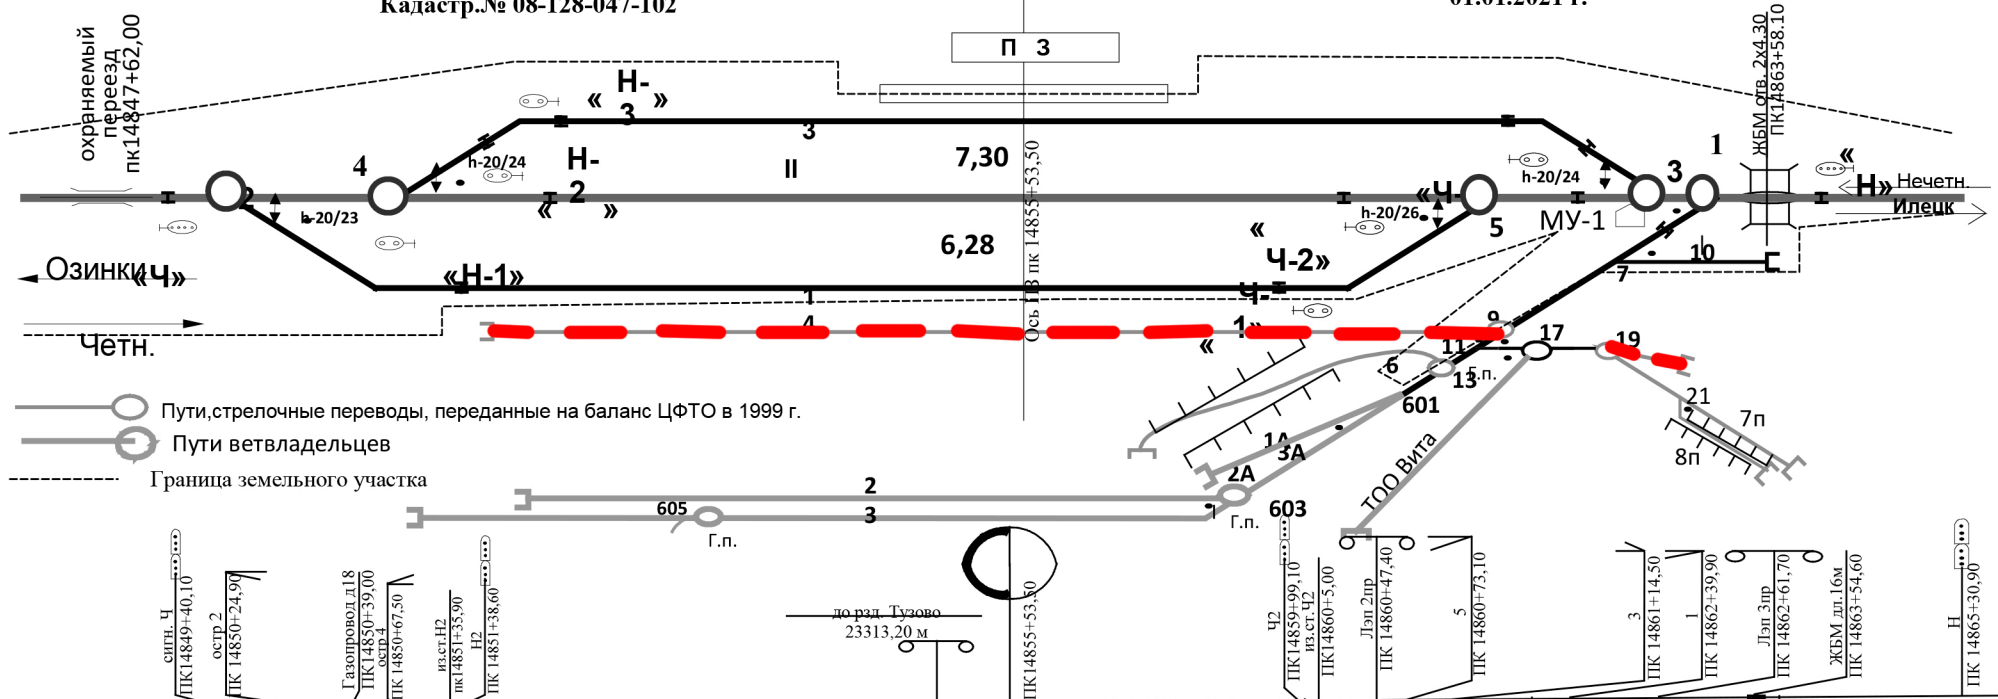

- Пути, стрелочные переводы, переданные на баланс ЦФТО в 1999 г.
- Пути ветладельцев
- Граница земельного участка

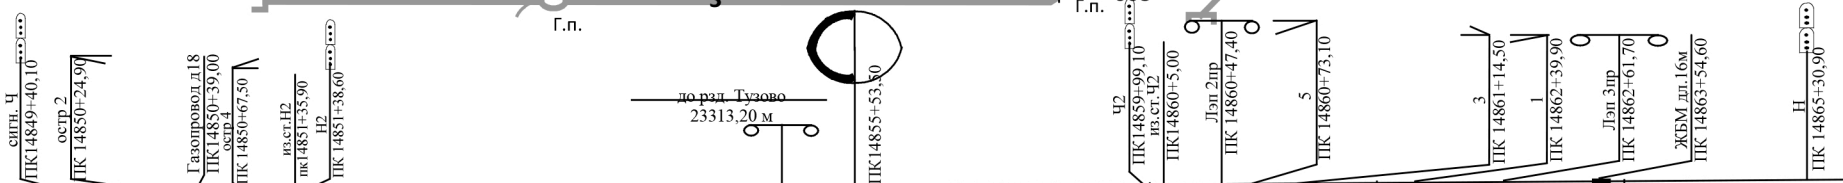

Исправление профиля	подъемка		Срезка	Отметка головки рельса, м	Спрямленный уклон ‰	Отметки головки рельса, м	Уклон ‰	Шикеты	Прямые и кривые в плане	Километры
	Длина, м	Длина, м								
	0	0		105,55	0,5	105,55	0,5	9		1485
				105,60		105,6	0,6			
	1	1		105,65	300	105,66	0,5	1		
				105,67		105,68				
	2	1		105,70	0	105,71	1,6	2		
				105,79	0,9	105,87	1,0	3		
				105,88		105,97	0,1	4		
				105,97	0	105,98		5		
	7			105,97	0	105,9	0,8	6		
				105,94	200	105,92	0,3	8		
				105,91	0,3	105,9	0,2	9		
				105,79	200	105,78	1,2			1486
				105,78		105,77				
	1	1		105,67	0	105,66	0,8	1		
				105,79	1,2	105,74	2,4	2		
				105,94		105,98				
				105,91	300	106,06	0,4	3		
				105,98	0	106,02		4		
				106,03	200	105,8	2,2	5		
				105,70	3,3	105,37	4,3	6		
				105,37		105,37				

Наимен.	Расст. от оси ПЗ	Расст. от оси ПЗ
Точки		
из.ст.Ч	-614,5	
Ч	-613,4	
остр.№2	-528,6	
остр.№4	-486,0	
ПС2	-472,1	
из.ст.Н1	-460,4	
Н1	-458,8	
ПС4	-429,7	
из.ст.Н3	-417,7	
из.ст.Н2	-417,6	
Н3	-417,3	
Н2	-414,9	
Нач.пл	-89,5	
Ось ПЗ	0,00	
Кон.пл	99,5	
Ч2	445,6	
Ч1	450,6	
из.ст.Ч2	451,5	
из.ст.Ч1	451,5	
ПС5	463,0	
ПС13	485,5	
Ч3	490,2	
из.ст.Ч3	498,5	
ГР МС	503,5	
ПС3	504,8	
остр.№5	519,6	
остр.№13	532,2	
остр.№11	534,4	
ПС7	545,5	
ПС17	548,4	
ГР МС	560,5	
остр.№3	561,0	
ПС11	578,5	
остр.№9	596,5	
остр.№7	598,0	
ПС1	631,2	
остр.№17	631,5	
ПС7	651,5	
остр.№19	653,4	
остр.№1	686,4	
из.ст.	701,7	
Упор	783,5	
ЖБМ	801,1	
из.ст.Н	976,8	
Н	977,4	

ДС