


станция Кзыл-Ту
промежуточная, 4 класса

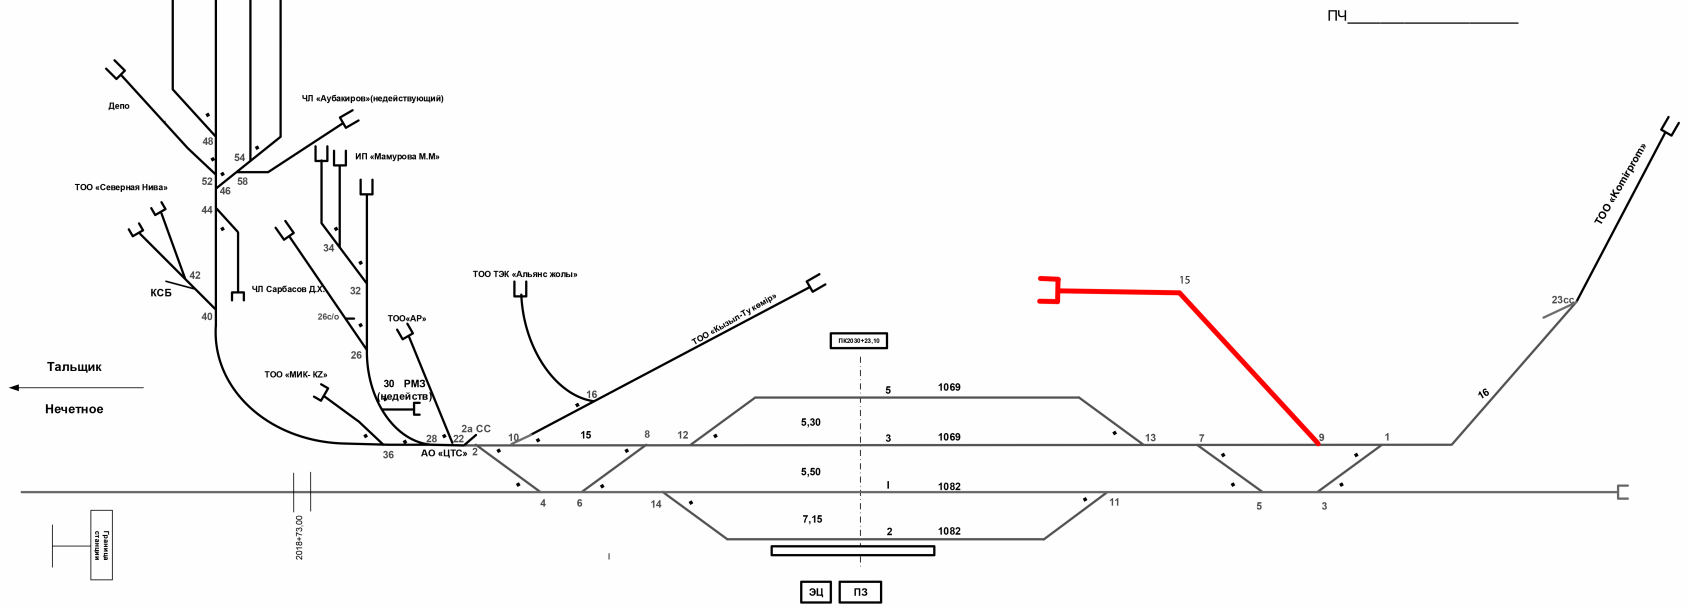

С.П.	№ СТР.	пс-22	
912,4	пс-22		
864,3	пс-22		
830,7	Закс		
805,8	Стр 2		
785,5	пс-4		
751,8	пс-2		
737,4	Стр 4		
718,2	Стр 10		
716,3	Стр 6		
692,7	пс-8		
663,5	пс-6		
646,3	Стр 8		
642,5	пс-10		
630,0	Стр 12		
590,2	Стр 14		
563,0	Стр 16		
524,5	пс-14		
130,0	пс-14		
83,0	Ок-20		
83,0	Угол 8		
00,0	Ок-13		
327,0	пс-10		
297,0	пс-10		
288,0	пс-13		
514,4	пс-15		
542,0	Стр 13		
558,0	пс-11		
588,4	Стр 7		
611,4	пс 9		
617,2	Стр 11		
621,5	пс-5		
640,0	пс-7		
661,3	Стр 9		
671,8	Стр 5		
686,4	Стр 3		
719,0	пс-1		
719,0	пс-3		
737,0	Стр 1		
907,5	Закс		
1017,0	Угол		
1064,5	Г.с.г.		