


станция Киялы
промежуточная, 4 класса

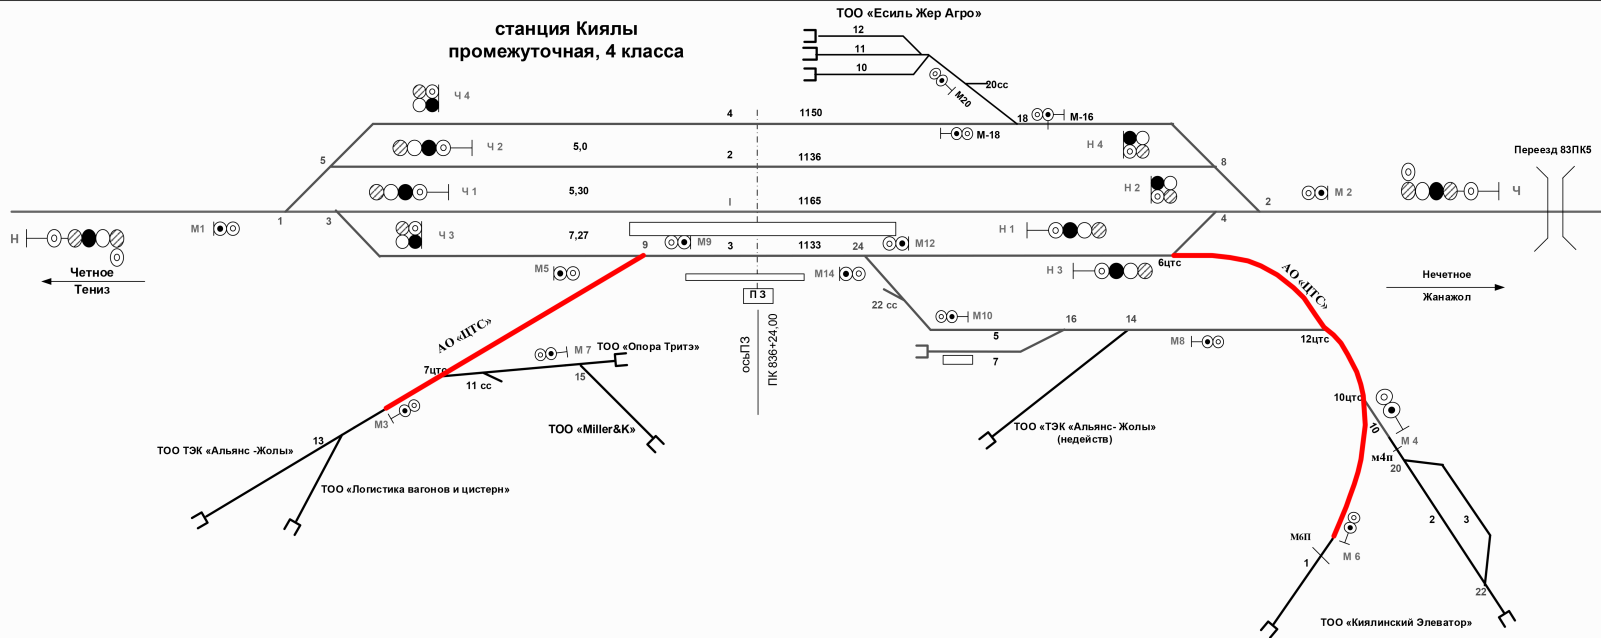

ПЧ _____