СХЕМА СТАНЦИИ КОКШЕТАУ-1
грузовая, внеклассная

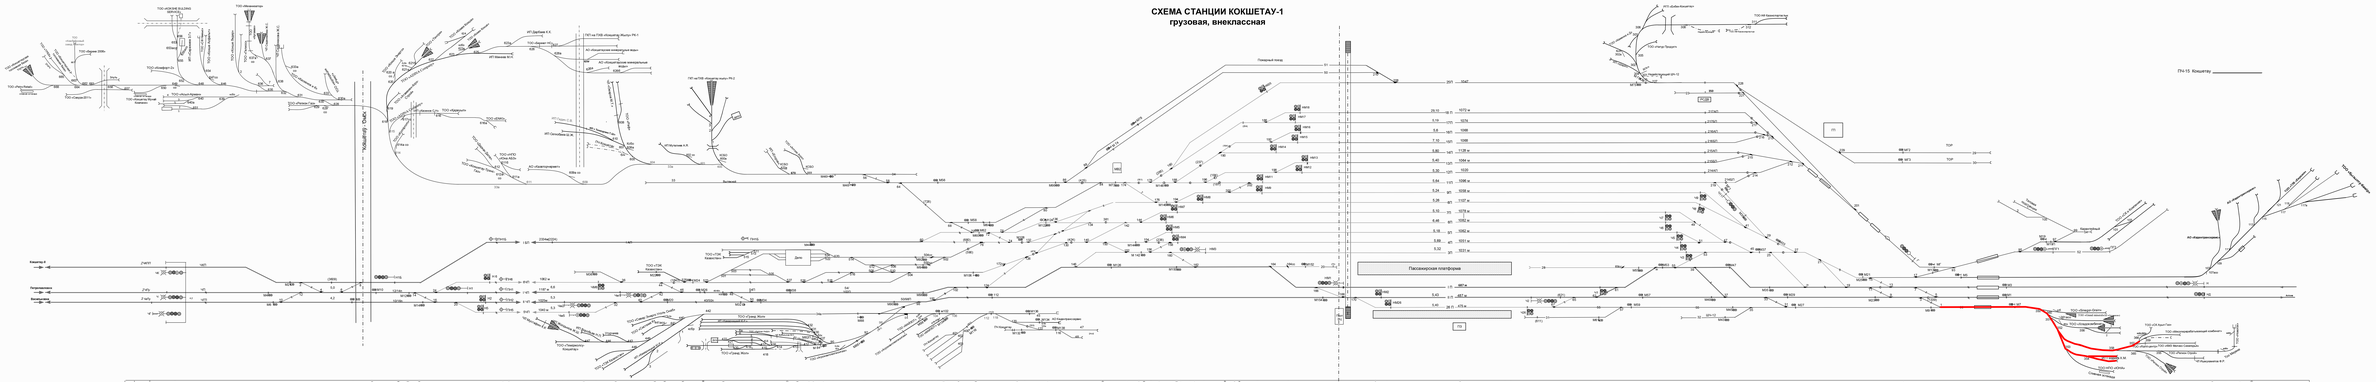
Пассажирская платформа
Пожарный гидрант
Кокшетау-Сев.
Кокшетау-Ю.
Кокшетау-Т
Петропавловск
Астана
Щучинск
Дом
Вокзал
Выставка
ПТ-Дербышев А.К.
ПТ-Ивков В.Н.
ПТ-Шуйский Е.В.
ПТ-Ибрагимов Р.
ПТ-Ибрагимов Ш.
ПТ-Ибрагимов Ш.
ПТ-Ибрагимов Ш