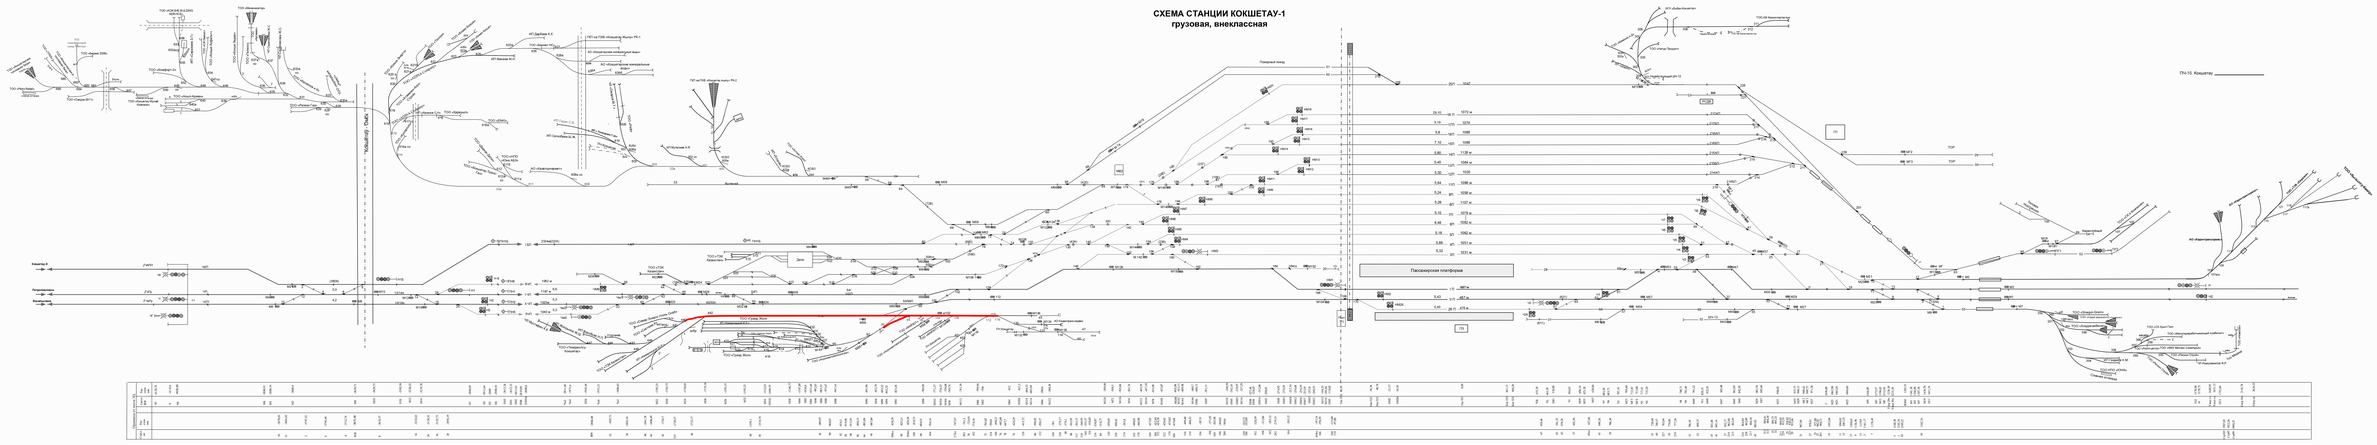СХЕМА СТАНЦИИ КОКШЕТАУ-1
грузовая, вноклассная